


PLANTA BAIXA TERMINAL HIDROVIÁRIO DE PORTEL
ESC: 1/125
ÁREA CONSTRUÍDA TOTAL: 416.57m²

OBS: NÍVEIS DOS AMBIENTES SÃO UTILIZADOS A PARTIR DA PLANTA TOPOBATIMÉTRICA, CONSIDERANDO A DIFERENÇA ENTRE O NÍVEL DE REFERÊNCIA 0.00m E A PARTE SUPERIOR DA LAJE.

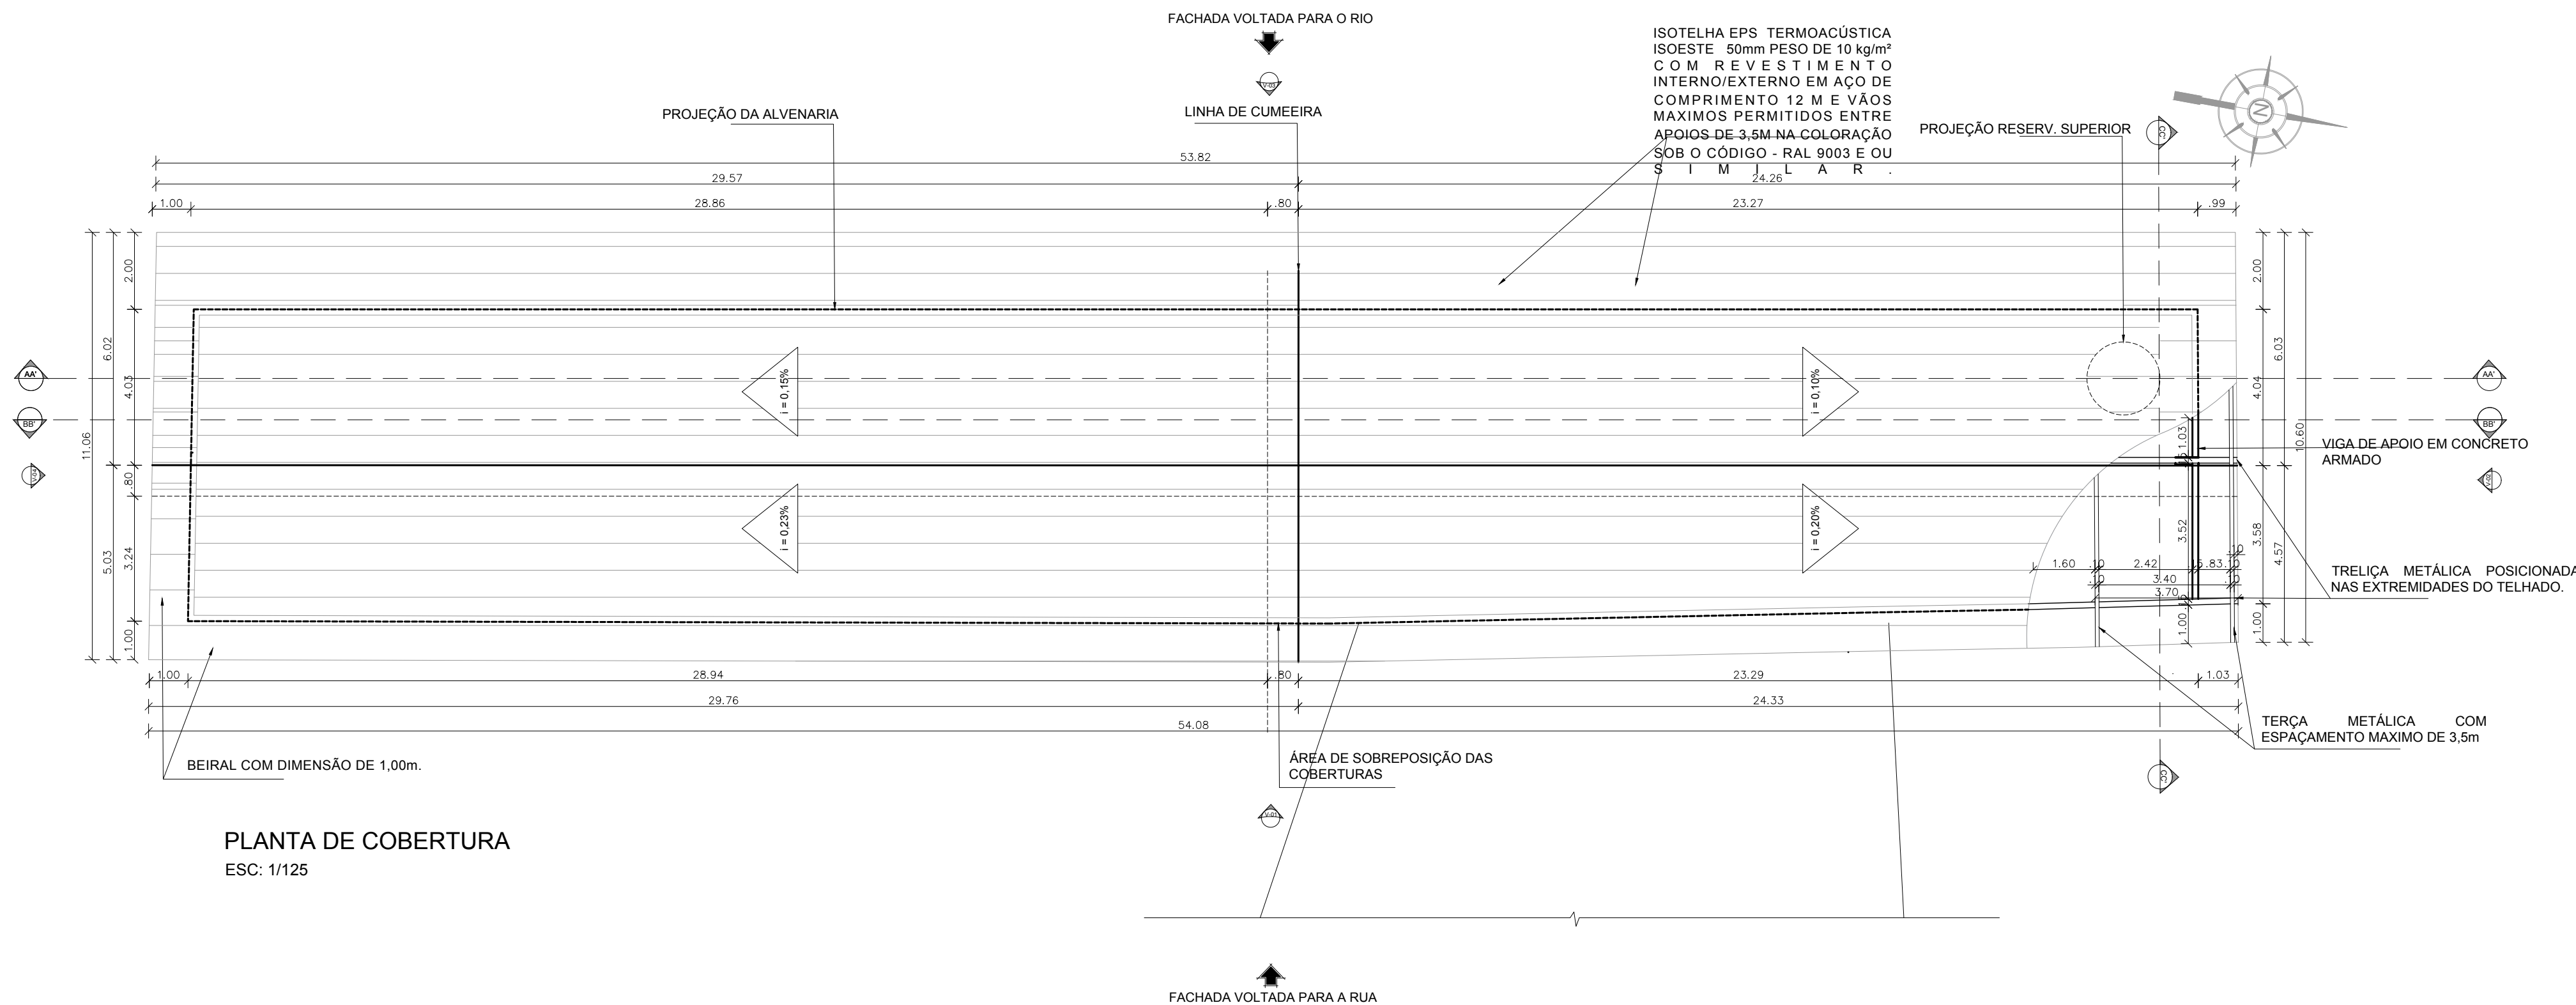

PLANTA DE COBERTURA
ESC: 1/125

LEGENDA DE ESQUADRIAS - PROPOSTA		LEGENDA ACABAMENTOS
PORTA	JANELA	PISOS
Porta de giro, 1 folha em madeira, compensado laminado (trepô) c/alcovite e alisar maçaneta de alavanca cromada e puxador horizontal cromados e revestimento resistente à impactos (40cm) na base 0.70x2.10m (cch).	Janela com 2 folhas de correr de vidro temperado, 8 mm, incolor, com puxadores, atrações e tirfios metálicos. 1.25x1.00x1.10m (c x a x h).	Lajota cerâmica 0.60x0.60 m- PEI IV - (Padrão Médio);
Porta de giro, 1 folha em madeira, compensado laminado (trepô) c/alcovite e alisar maçaneta de alavanca cromada e puxador horizontal cromados e revestimento resistente à impactos (40cm) na base 0.70x2.10m (cch).	Janela com 2 folhas de correr de vidro temperado 8 mm, incolor, com puxadores, atrações e tirfios metálicos, com parte inferior fixa em vidro temperado de 8 mm, incolor. 2.00 x 2.20 m / 0.30 m (c x a x h).	Piso cimentado liso espessura de 2cm, traço de 1:3
Porta de giro, 1 folha em madeira, compensado laminado (trepô) c/alcovite e alisar maçaneta de alavanca cromada e puxador horizontal cromados e revestimento resistente à impactos (40cm) na base 0.70x2.10m (cch).	Esquadria fixa em "L" com vidro temperado incolor 10mm, estruturada em perfil metálico de alumínio com medidas variadas de acordo com a planta (verificar medidas em planta e corte).	OBS: Rodapé em peças cerâmicas, do mesmo material do piso P1, com H=10 cm
Porta basculante vertical com 1 folha tipo prancheta em madeira compensada laminada acinzentada na cor trepô 0.70x2.40m (cch).	Janela basculante com 2 folhas em vidro canalado incolor com espessura de 20mm, com puxadores, atrações e tirfios metálicos 0.60 x 0.40 / 1.80 m. (c x l x p.)	REVESTIMENTO - PAREDES
Porta de encaixe em aço, 2.80x2.50m (cch) com recorte para porta de abrir de 0.70x1.25m (cch) e pintura eletrolítica na cor cinza (verificar detalhamento).	Elemento vazado colado estilo taco chinês em concreto natural nas dimensões 30x30x7cm (p) serem colocados duas folhas na execução a partir da face inferior da viga - verificar elevações).	Acústica fofoca cor terracota int. ext. c/massa e selador - 3 demãos;
Porta de giro 0.60 x 1.80m (cch). 1 folha em laminado melâmico estrutural 15, com acabamento texturizado dupla face na cor preto. Fechadura tipo largeta livre/ocupado com abertura externa de emergência. Puxador externo interno tipo cabide para alças de bonas. Batente e travas horizontal de alumínio.		Revestimento cerâmico; peças de 20,00 x 20,00cm tipo bold, cor branco, acabamento polido, junta de assentamento 2 mm.
Conjunto com porta basculante vertical, 1 folha tipo prancheta em madeira compensada laminada melâmico, cor trepô 0.70x2.40m (cch), mais porta inferior de abrir, 1 folha em madeira compensada laminada melâmico, cor trepô 0.70x1.25m (cch) e mais janela superior em vidro temperado 8mm, incolor, com puxadores, atrações e tirfios metálicos, com duas folhas, sendo 1 folha de abrir posicionada sobre a basculante 0.70x1.25m (cch) e 1 fixa sobre o batente de atendimento 0.70x1.00m (cch).		FORRO
		Estrutura do telhado aparente (sem forro)
		Forro em PVC 100mm entarugamento metálico.



Tatiane Madeiro
ARQUITETURA - ENGENHARIA - INTERIORES
91 98239-7355
tatiagemadeiro@gmail.com

CLIENTE: COMPANHIA DE PORTOS E HIDROVIAS - CPH	
OBRA: TERMINAL HIDROVIÁRIO DE PORTEL	
ENDEREÇO: AV. DUQUE DE CAXIAS - PORTEL, PARÁ	
PROJETO: COMERCIAL	
RESP. TÉCNICO: ARQ. TATIANE TORRES DE MADEIRO CAU59212-9 - D	
CONTEÚDO: PLANTA BAIXA E PLANTA DE COBERTURA	FOLHA
Data: ABRIL DE 2020	Escala: 1/125
Trav. Dom Romualdo de Seixas, 673B, Edif. Zion, Sala 1505, Entre Boaventura de Silva e Domingos Menezes.	

03¹¹