



# ANAJÁS


SEÇÃO B  
VISTA FRONTAL - PREA MAR

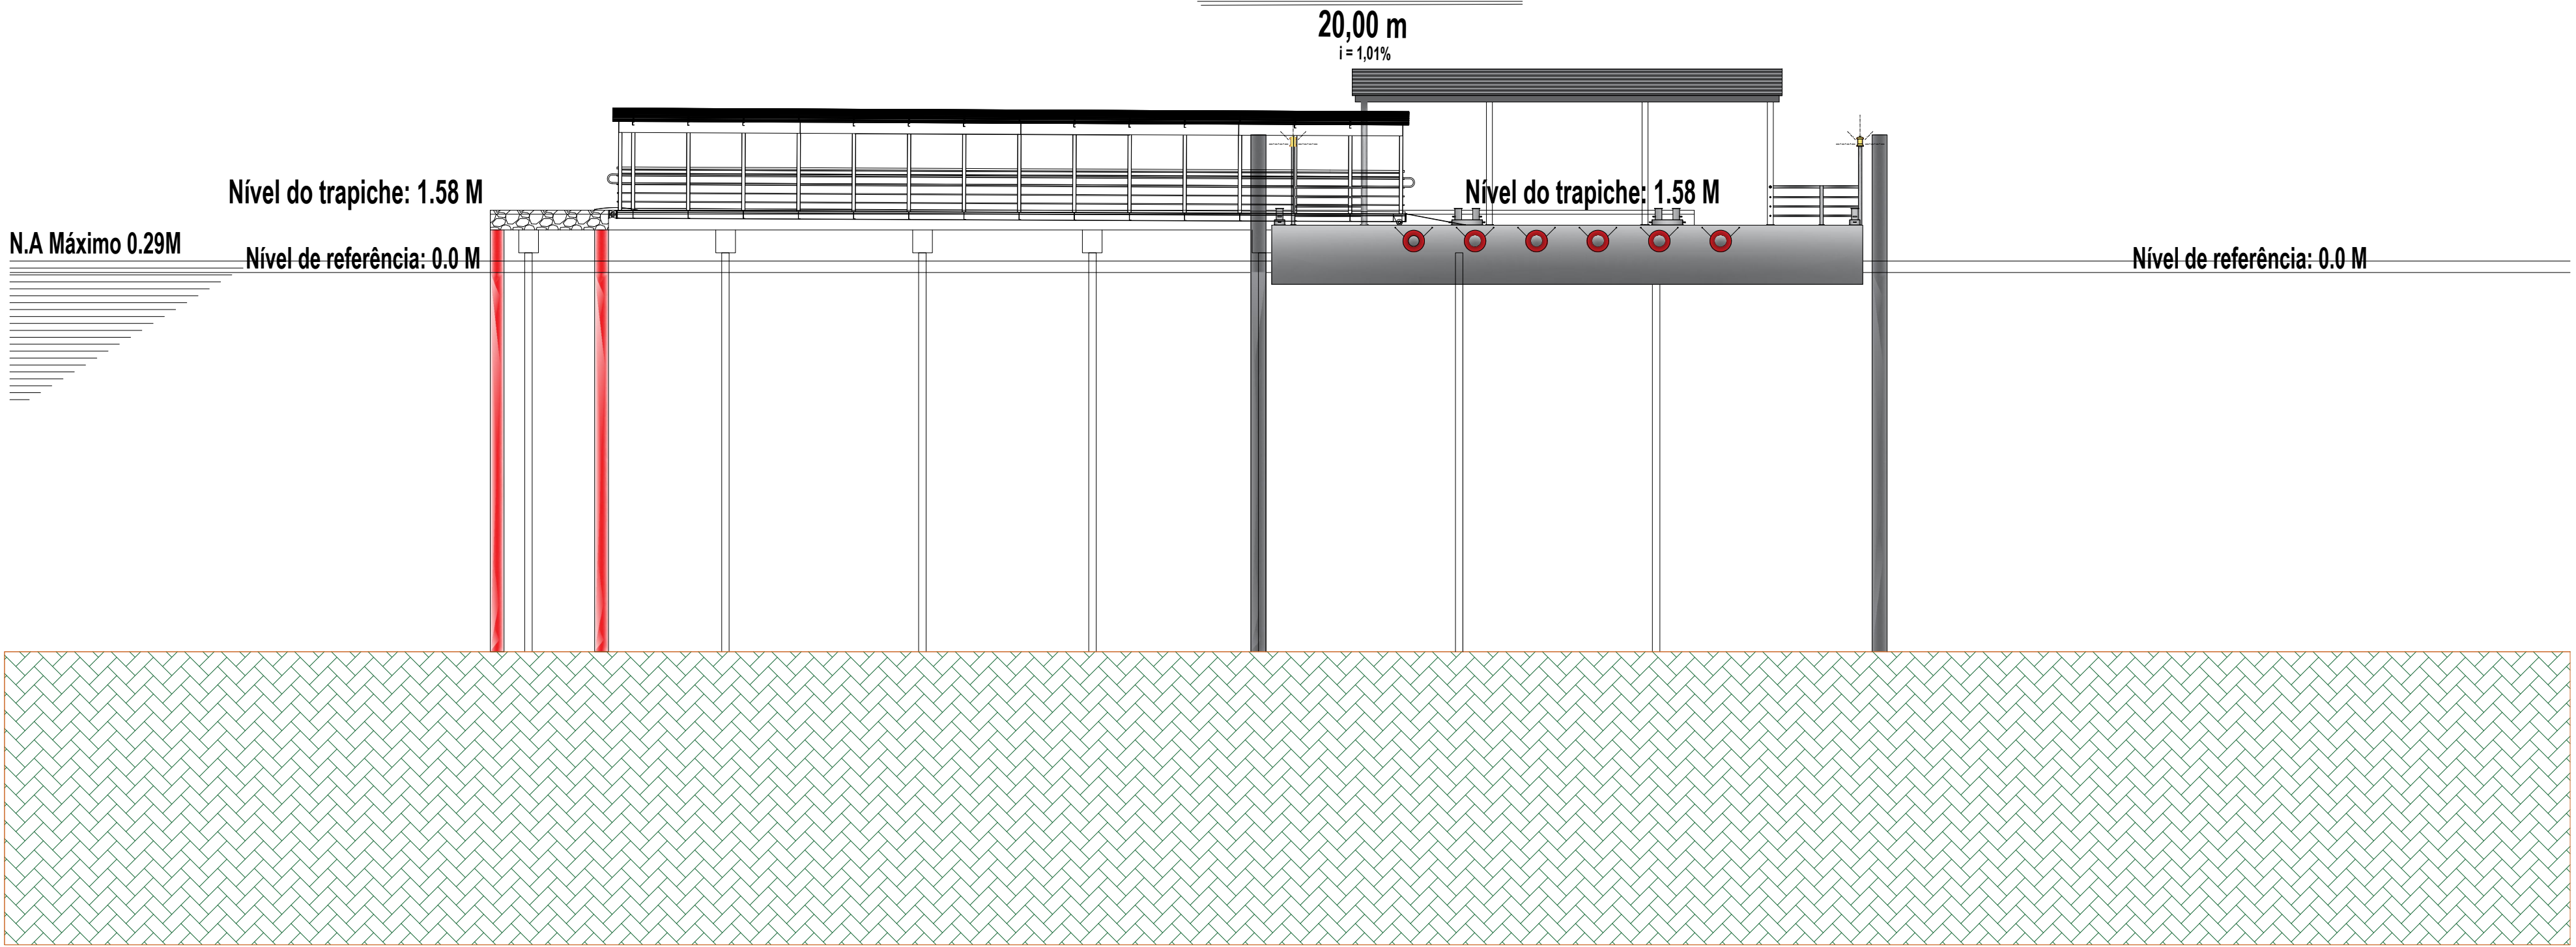

# ANAJÁS

SEÇÃO B  
VISTA FRONTAL - BAIXA MAR

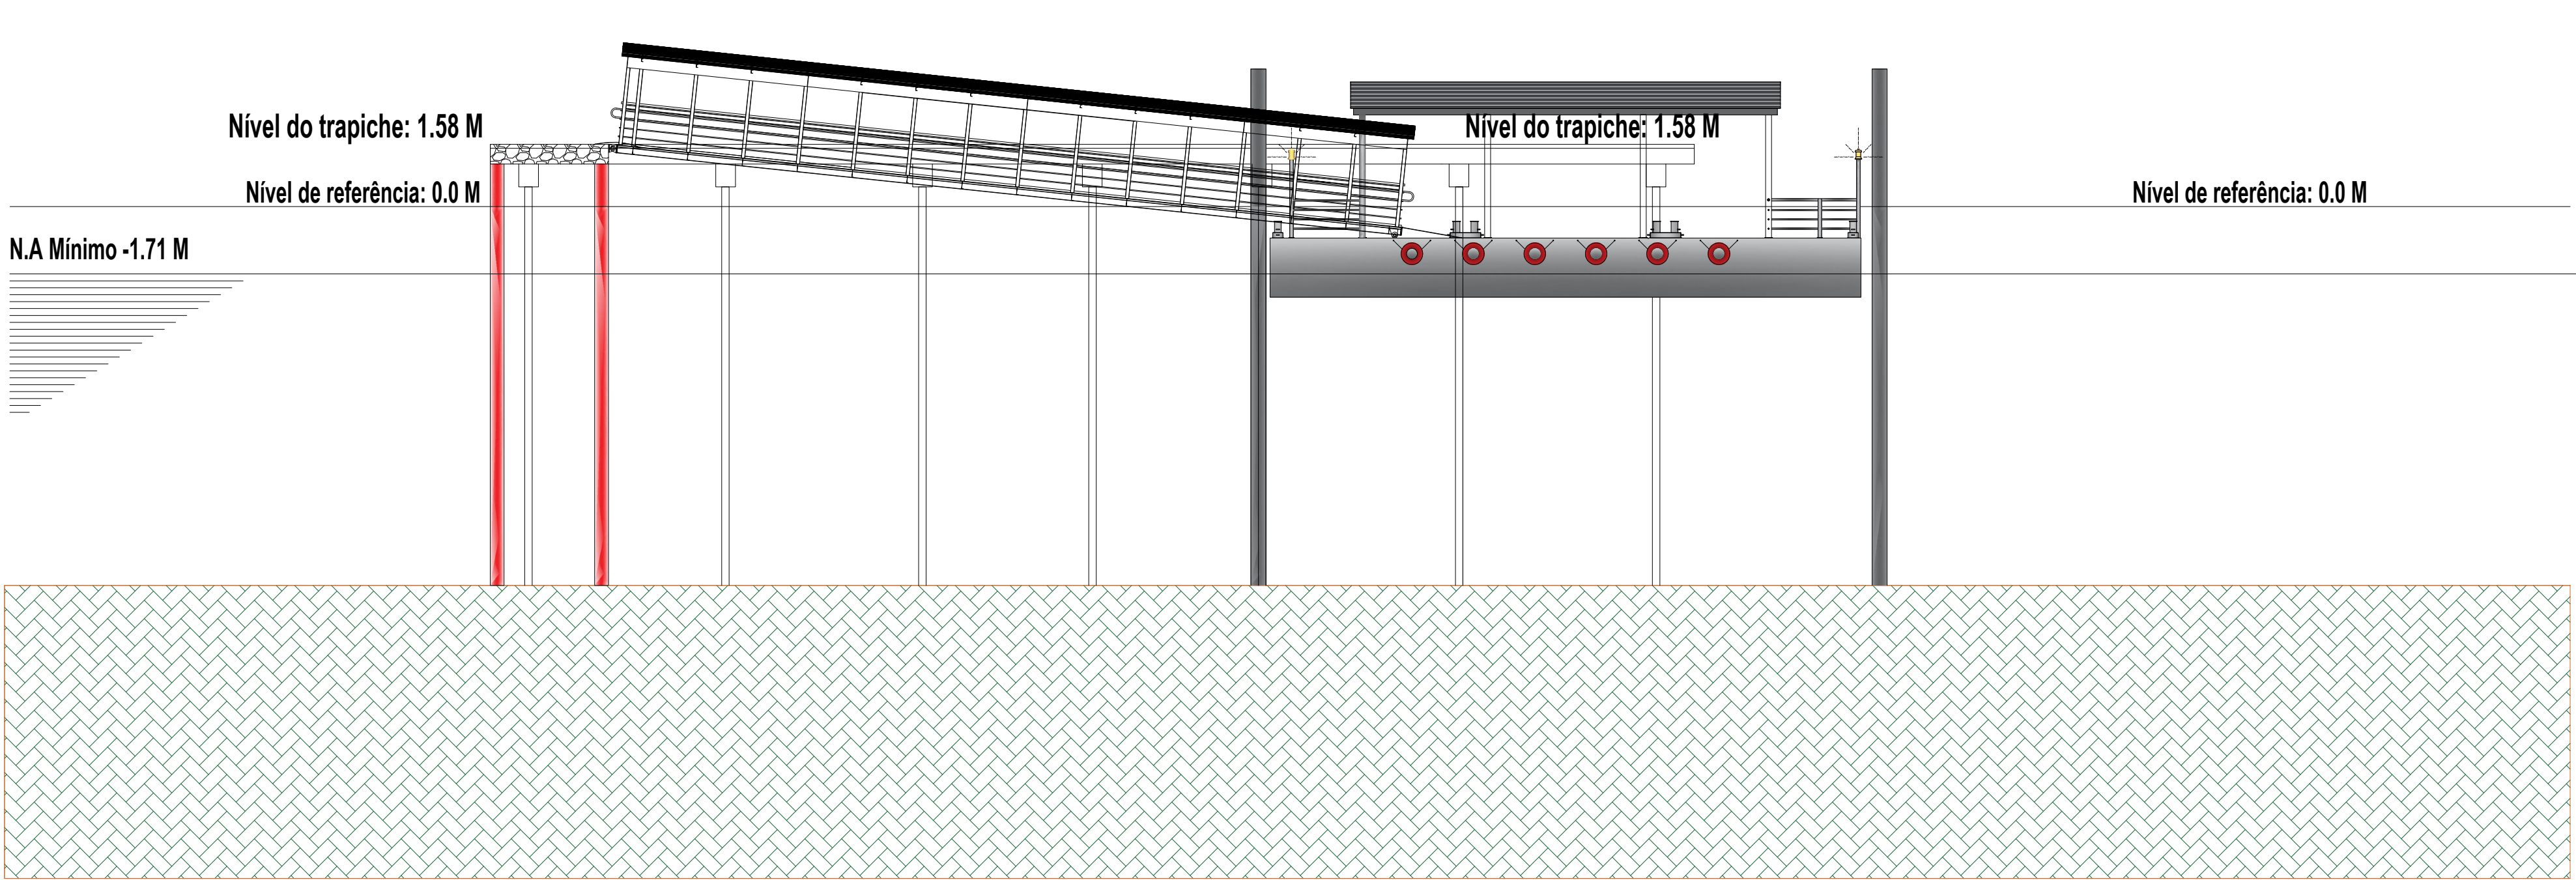

ARMADOR:  COMPANHIA DE PORTOS E HIDROVIAS DO ESTADO DO PARÁ		PROJETO: TERMINAL HIDROVIÁRIO DE PASSAGEIROS E CARGAS DO MUNICÍPIO DE ANAJÁS	
		OBJETO: FLUTUANTE:15m X 5m X 1,5m	
TÍTULO: POSICIONAMENTO DO FLUTUANTE - SEÇÃO B			REVISÃO: 0
TIPO DE SERVIÇO: EMBARQUE E DESEMBARQUE DE PASSAGEIROS E CARGAS			ESCALA: 8/1
			DATA: Novembro/2020
ASSINATURA: ENGT. NAVAL - RESP.	ENGT. NAVAL - RESP. JUAIREZ BOTELHO DA COSTA JUNIOR	RNP. Nº 1502517329	NOME DO ARQUIVO POS - FLT - ANAJÁS
	ENGT. NAVAL - RESP. DESENHO - CO-RESPONSÁVEL CARLOS E. V. TEIXEIRA	RNP. Nº 1517407311	
			3 3