



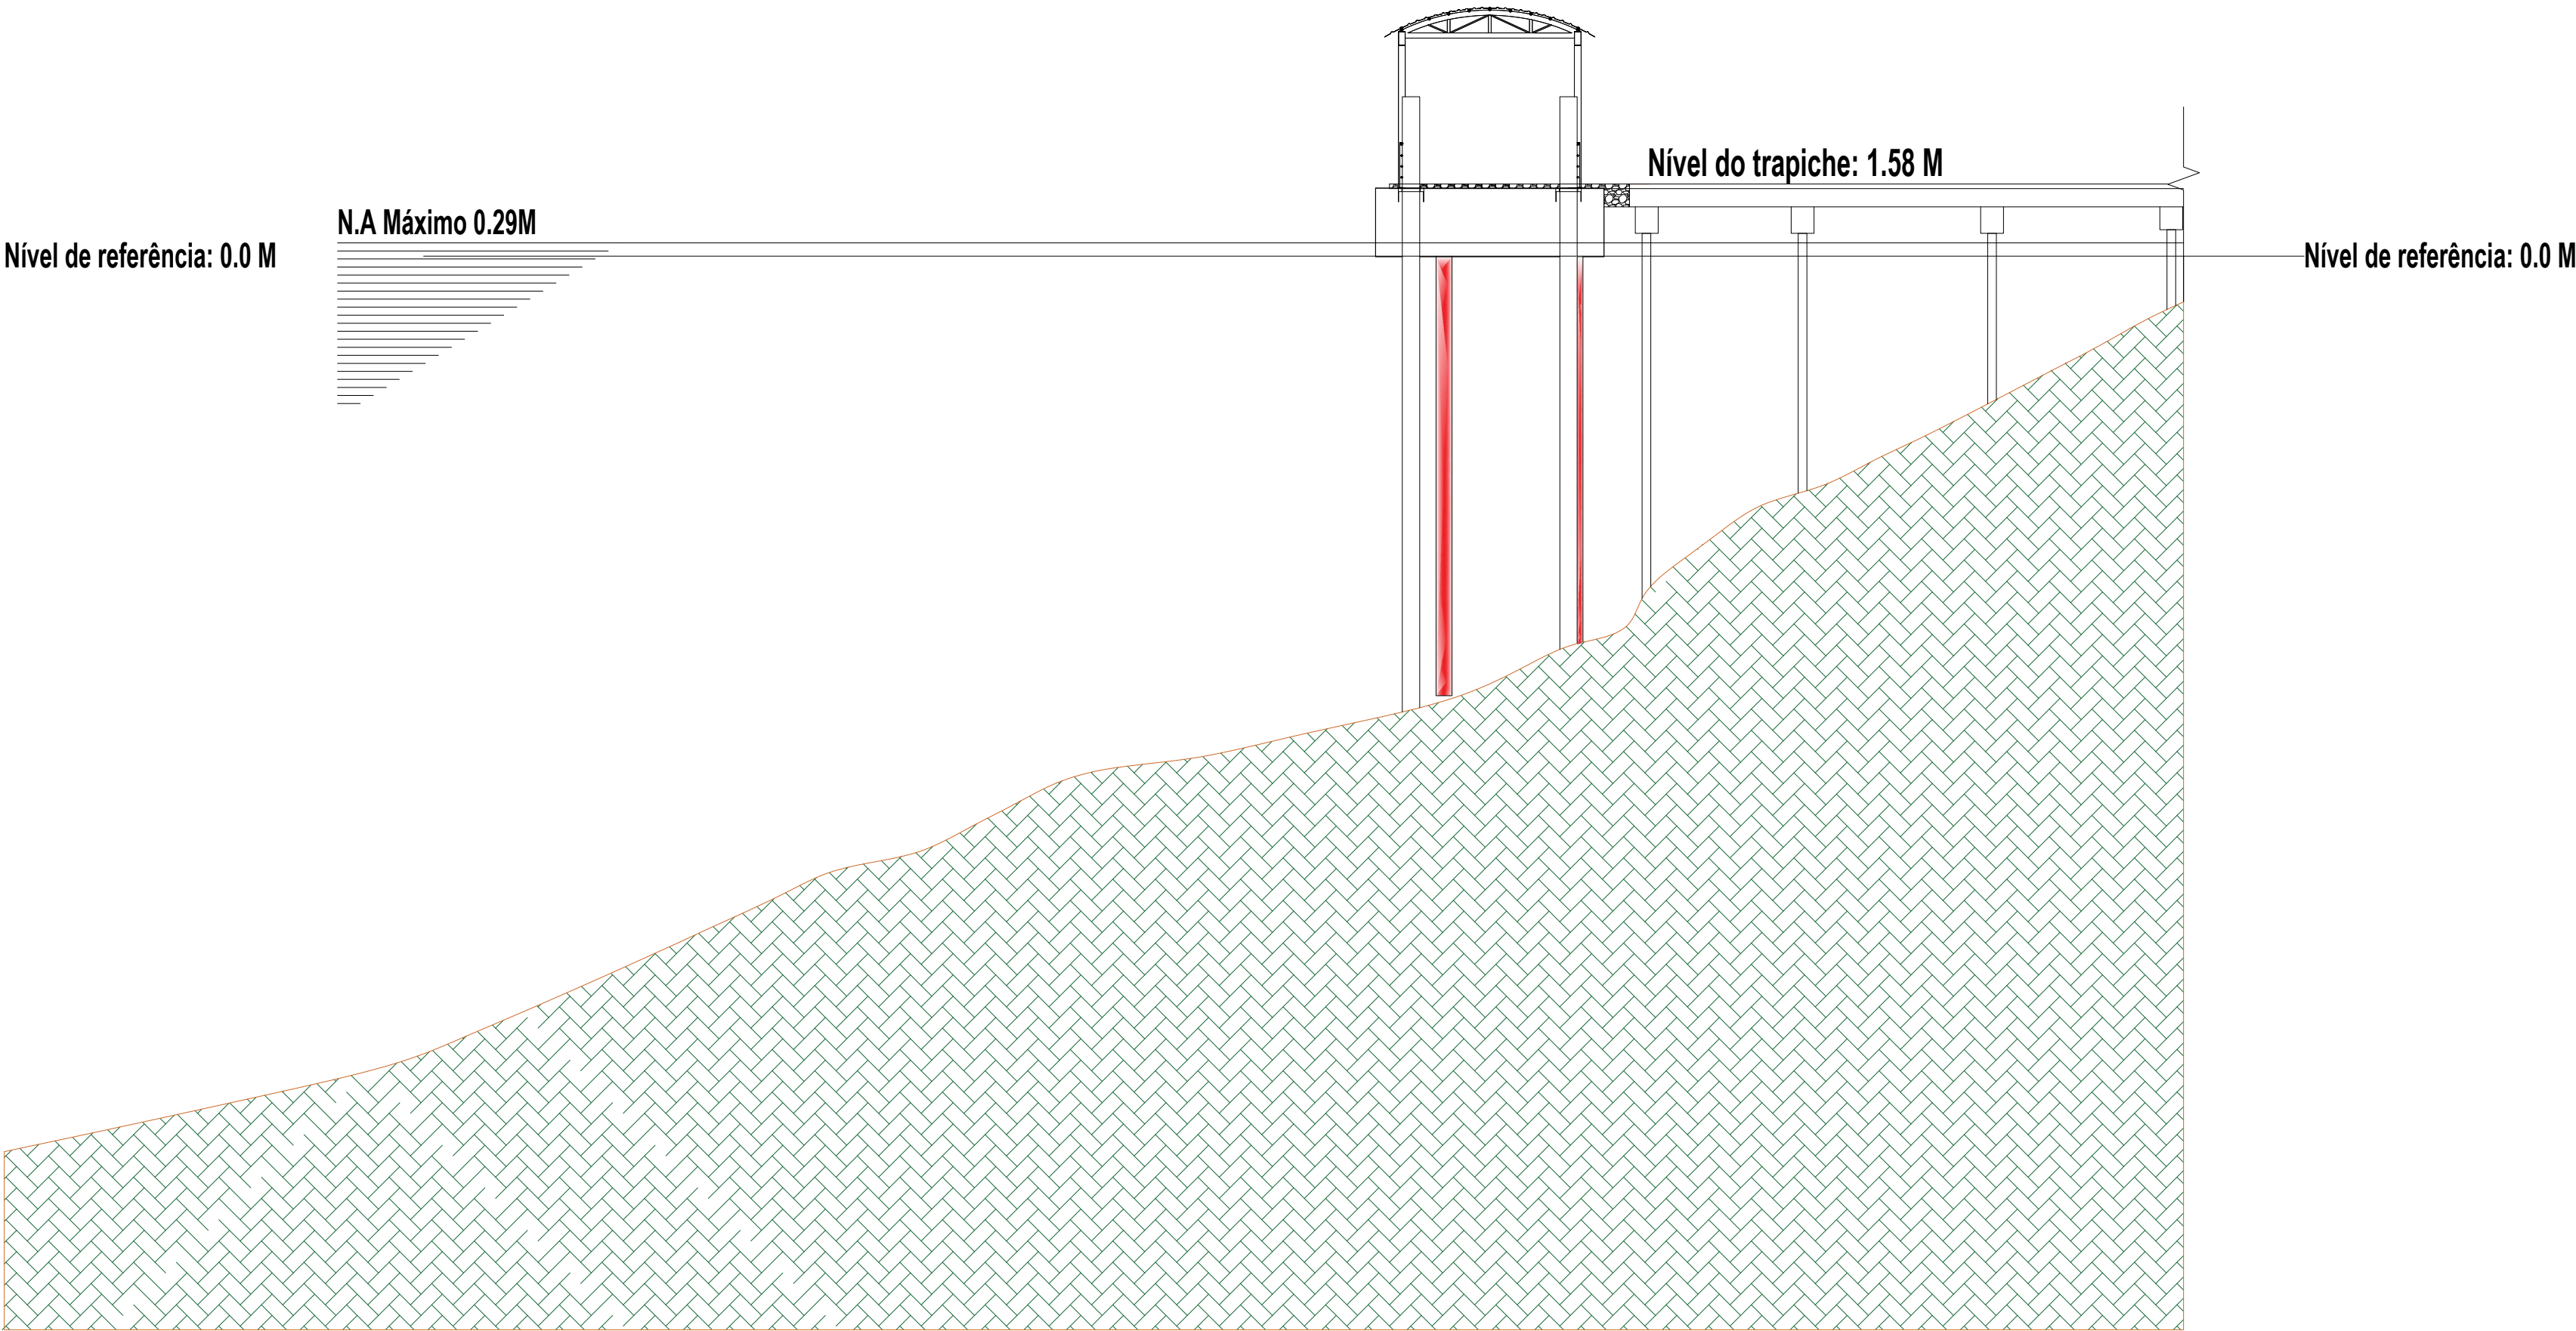

ANAJÁS

SEÇÃO A
VISTA DE PERFIL - PREA MAR

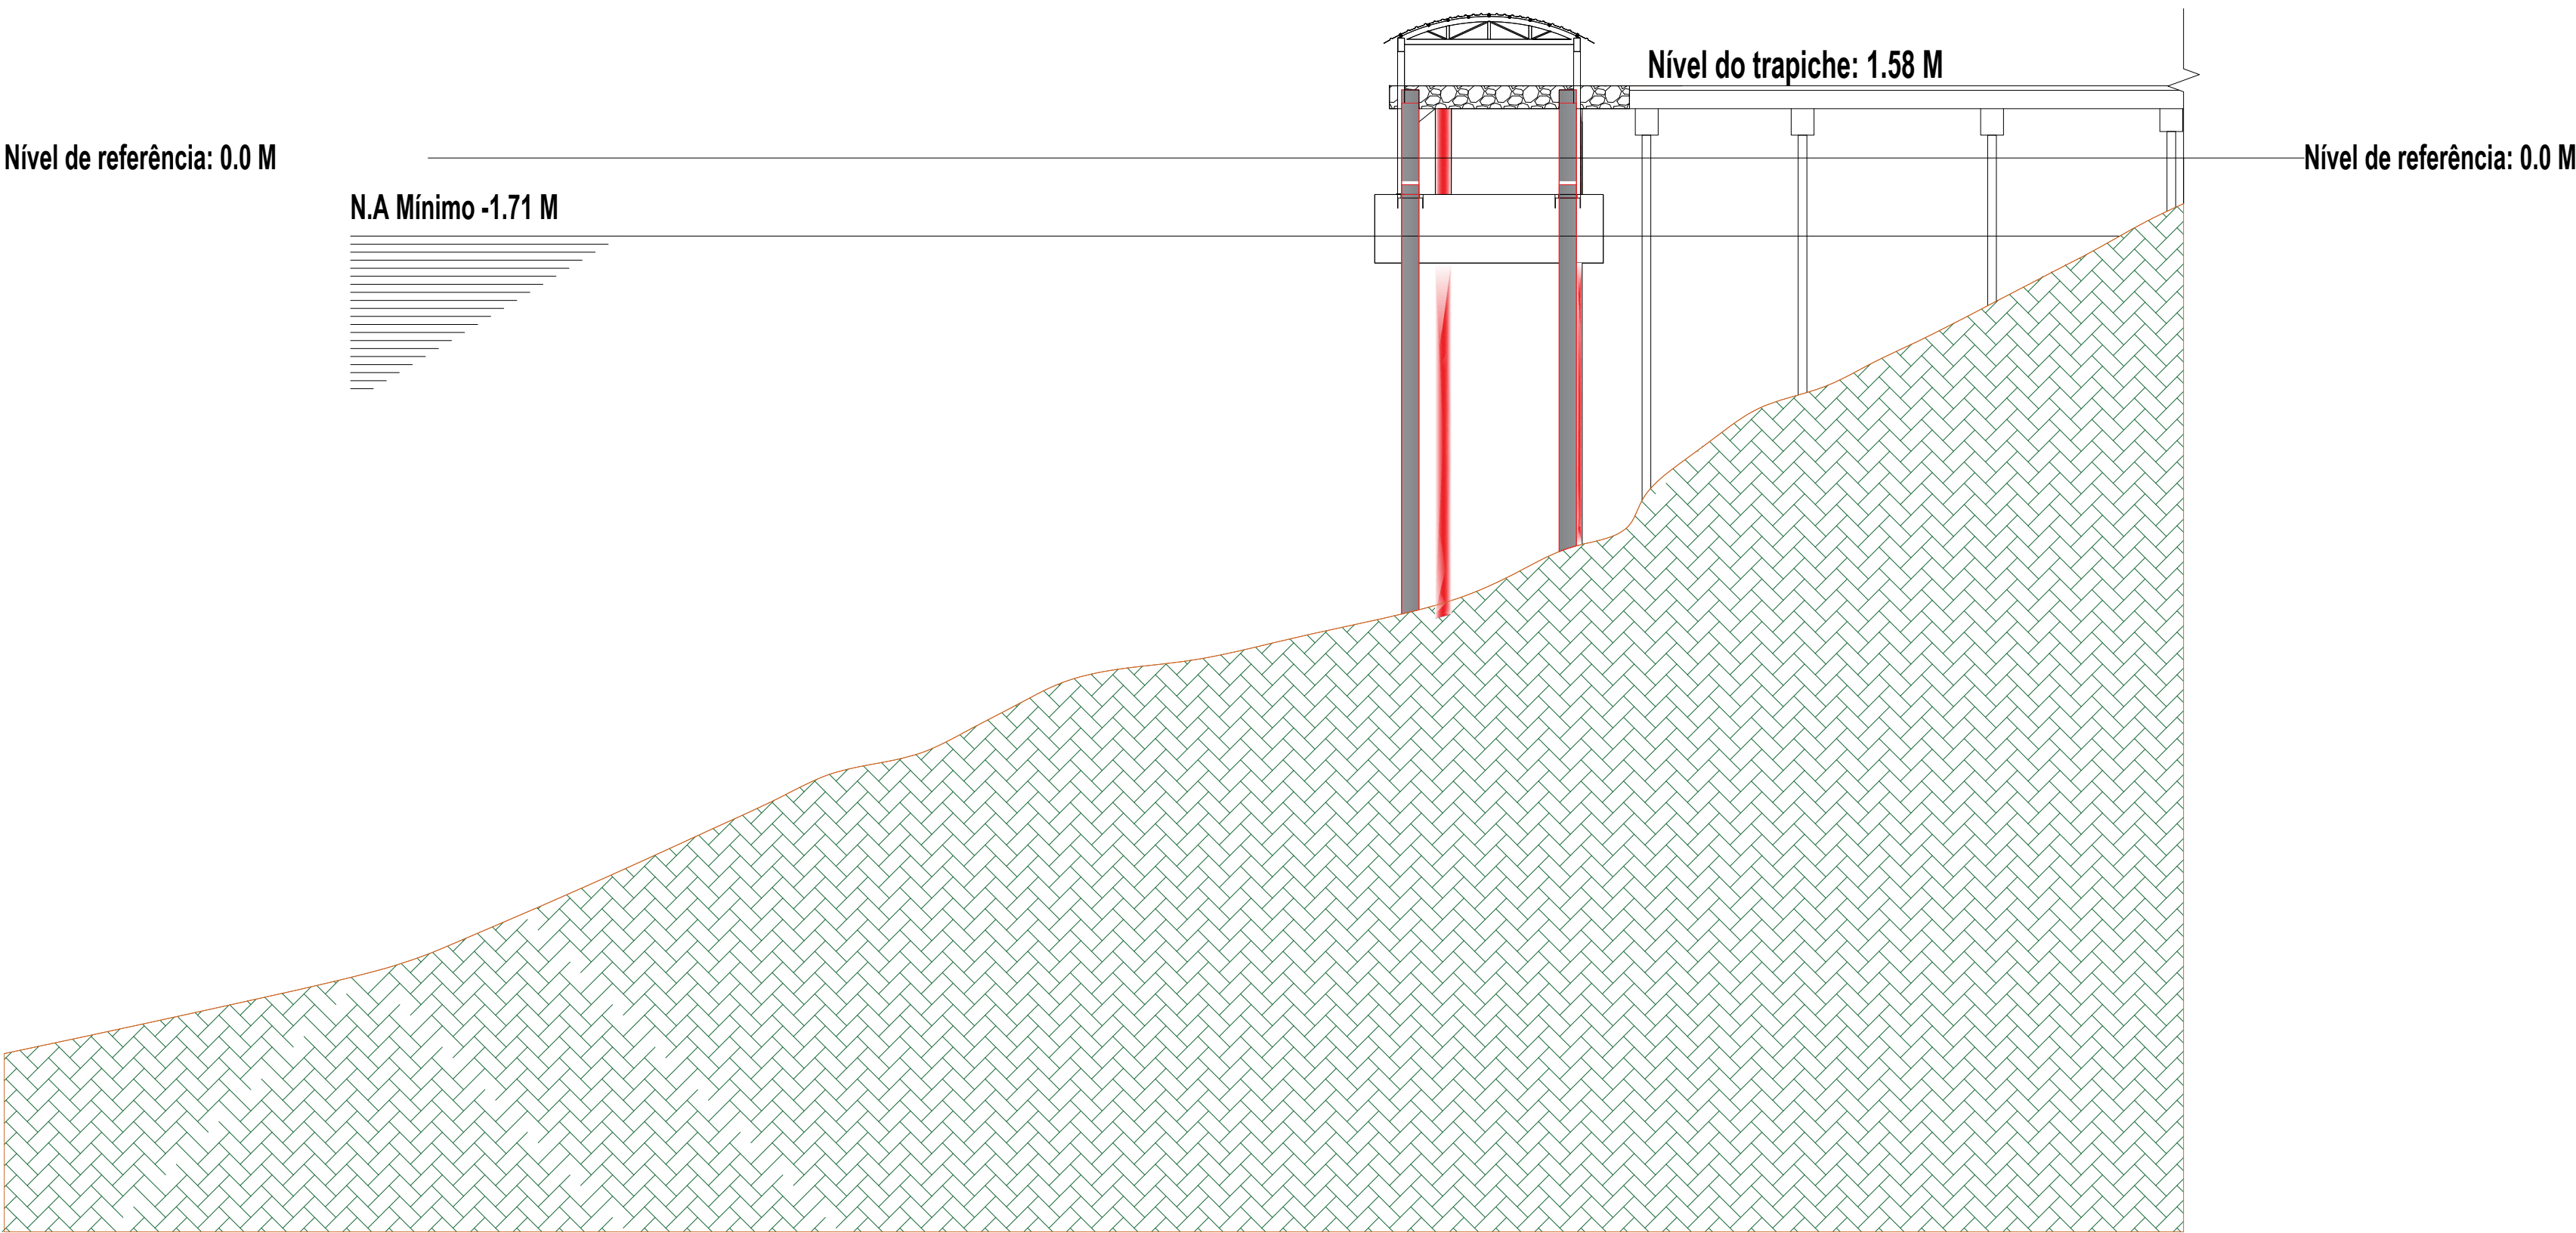

SEÇÃO A
VISTA DE PERFIL - BAIXA MAR



<div>A D - EMPREENDIMENTOS, PROJETOS E CONSTRUÇÃO LTDA.</div>			
ARMADOR: <div>COMPANHIA DE PORTOS E HIDROVIAS DO ESTADO DO PARÁ</div>		PROJETO: TERMINAL HIDROVIÁRIO DE PASSAGEIROS E CARGAS DO MUNICÍPIO DE ANAJÁS	
		OBJETO: FLUTUANTE: 15m X 5m X 1,5m	
TÍTULO POSICIONAMENTO DO FLUTUANTE - SEÇÃO A			REVISÃO 0
TIPO DE SERVIÇO EMBARQUE E DESEMBARQUE DE PASSAGEIROS E CARGAS			ESCALA 8/1
			DATA NOVEMBRO/2020
ASSINATURA ENGº NAVAL RESP.	ENGº NAVAL RESP. JUAREZ BOTELHO DA COSTA JUNIOR	RNP Nº 1502517329	NOME DO ARQUIVO POS - FLT - ANAJÁS
	ENGº NAVAL RESP. DESENHO - CO-RESPONSÁVEL CARLOS E. V. TEIXEIRA	RNP Nº 1517407311	
			23