
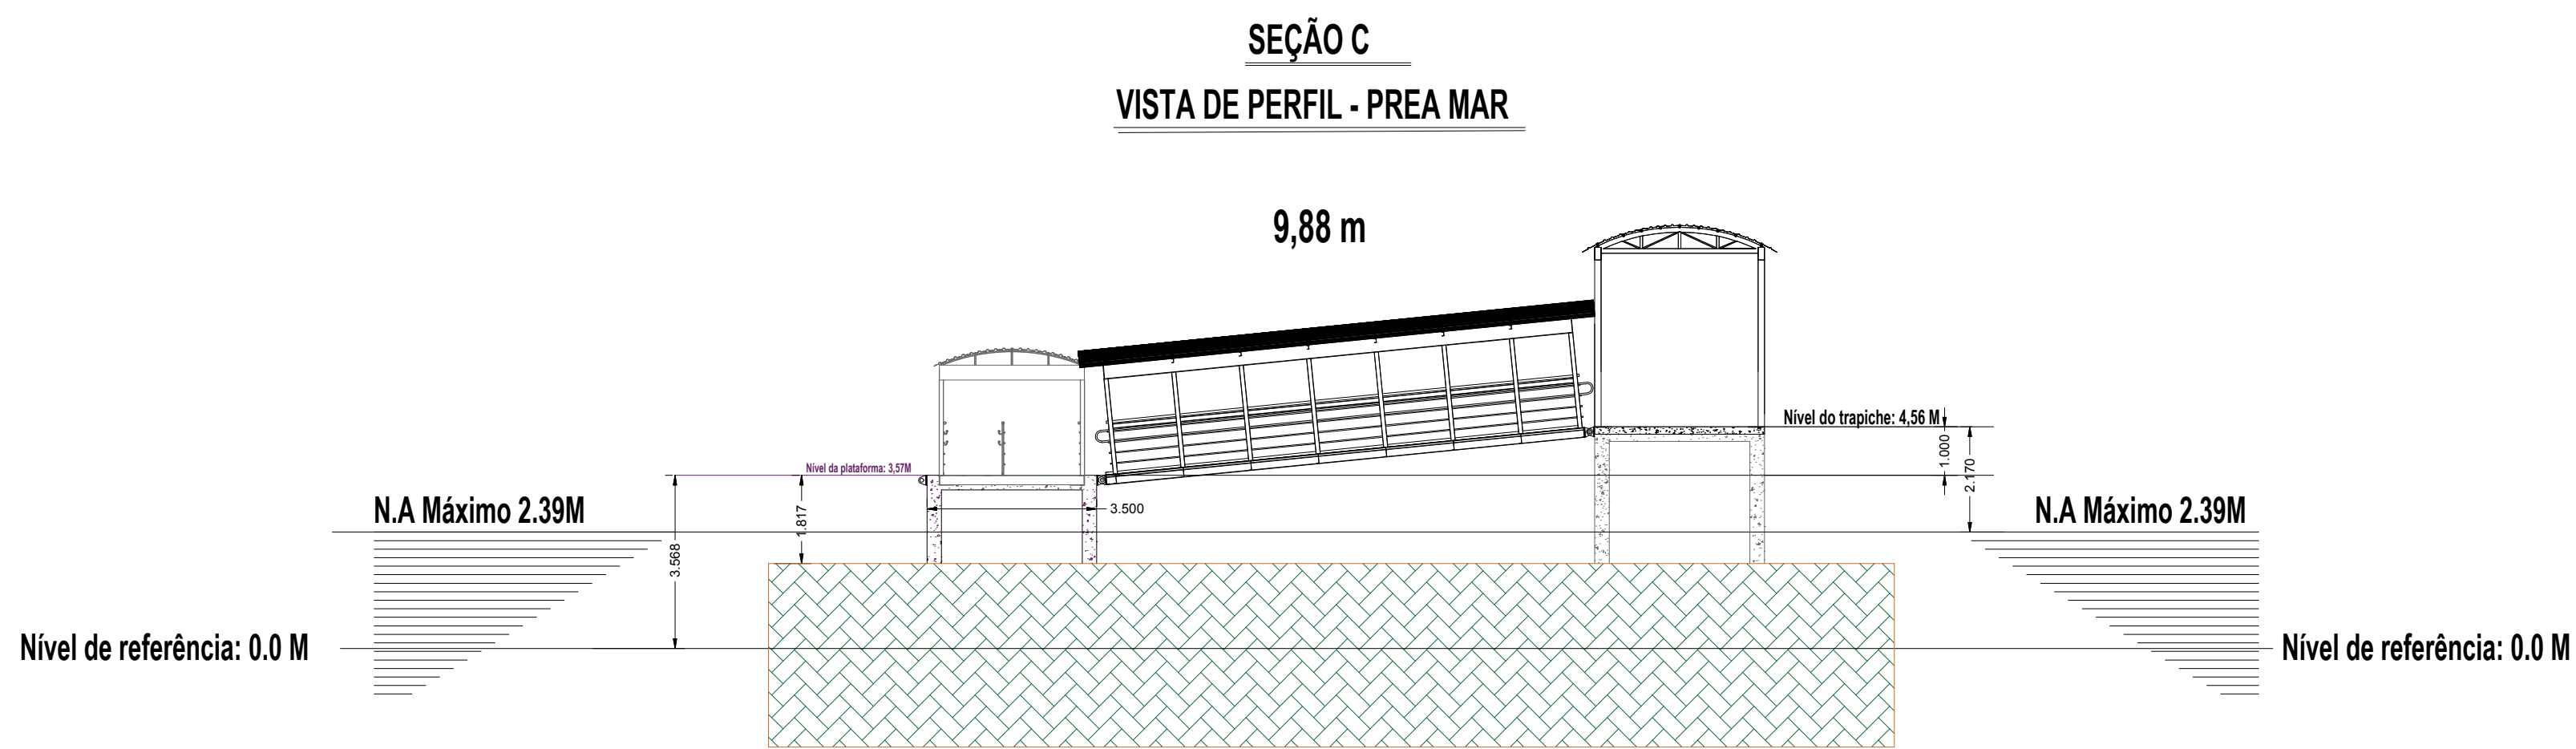
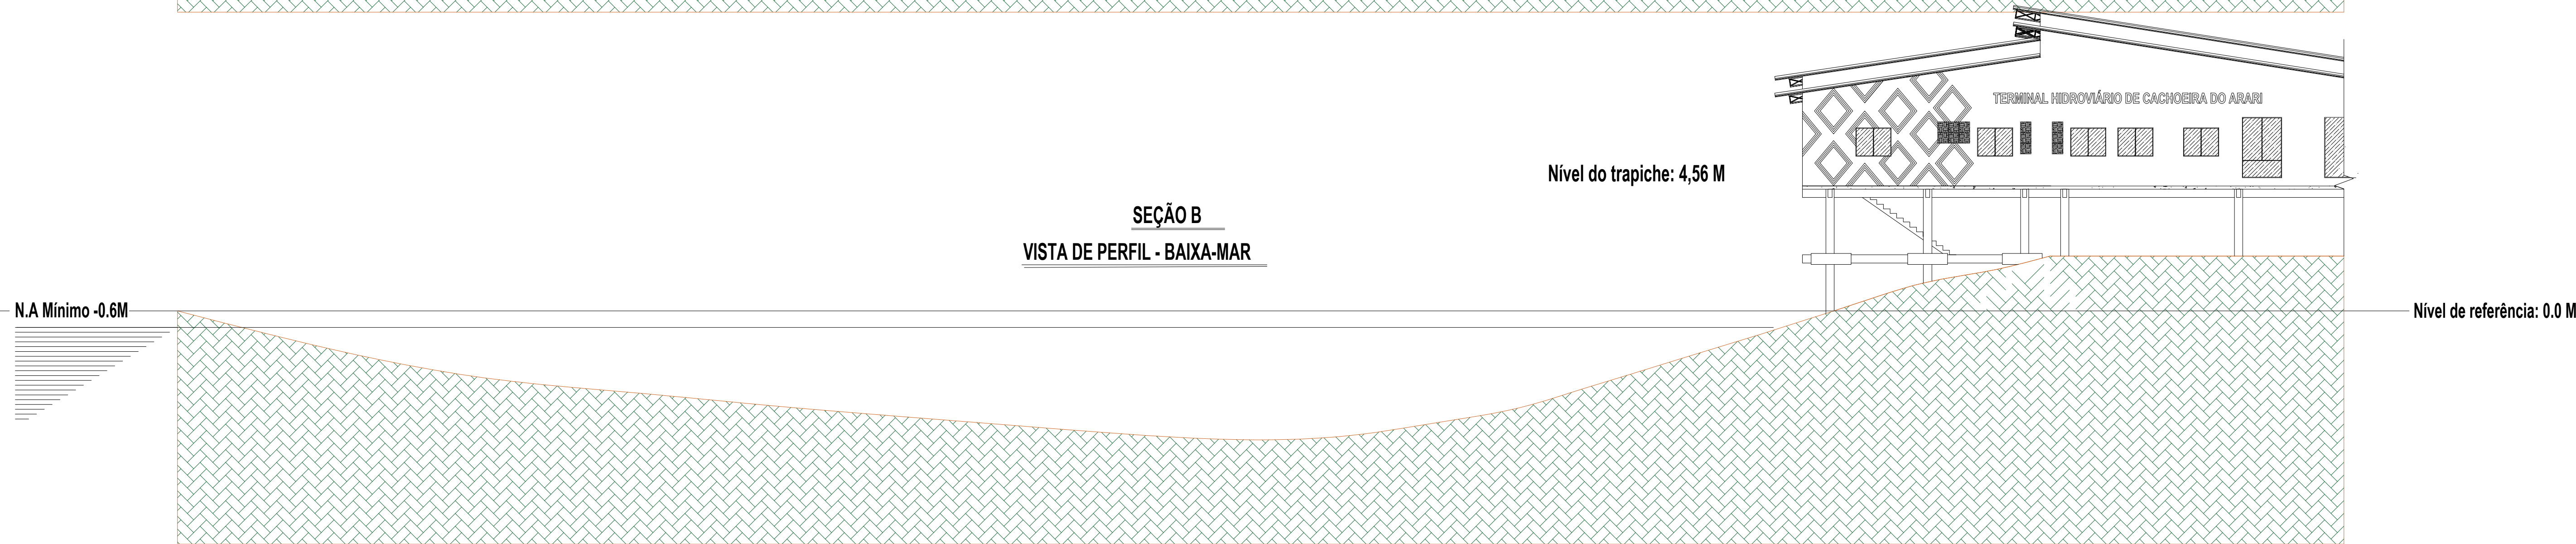
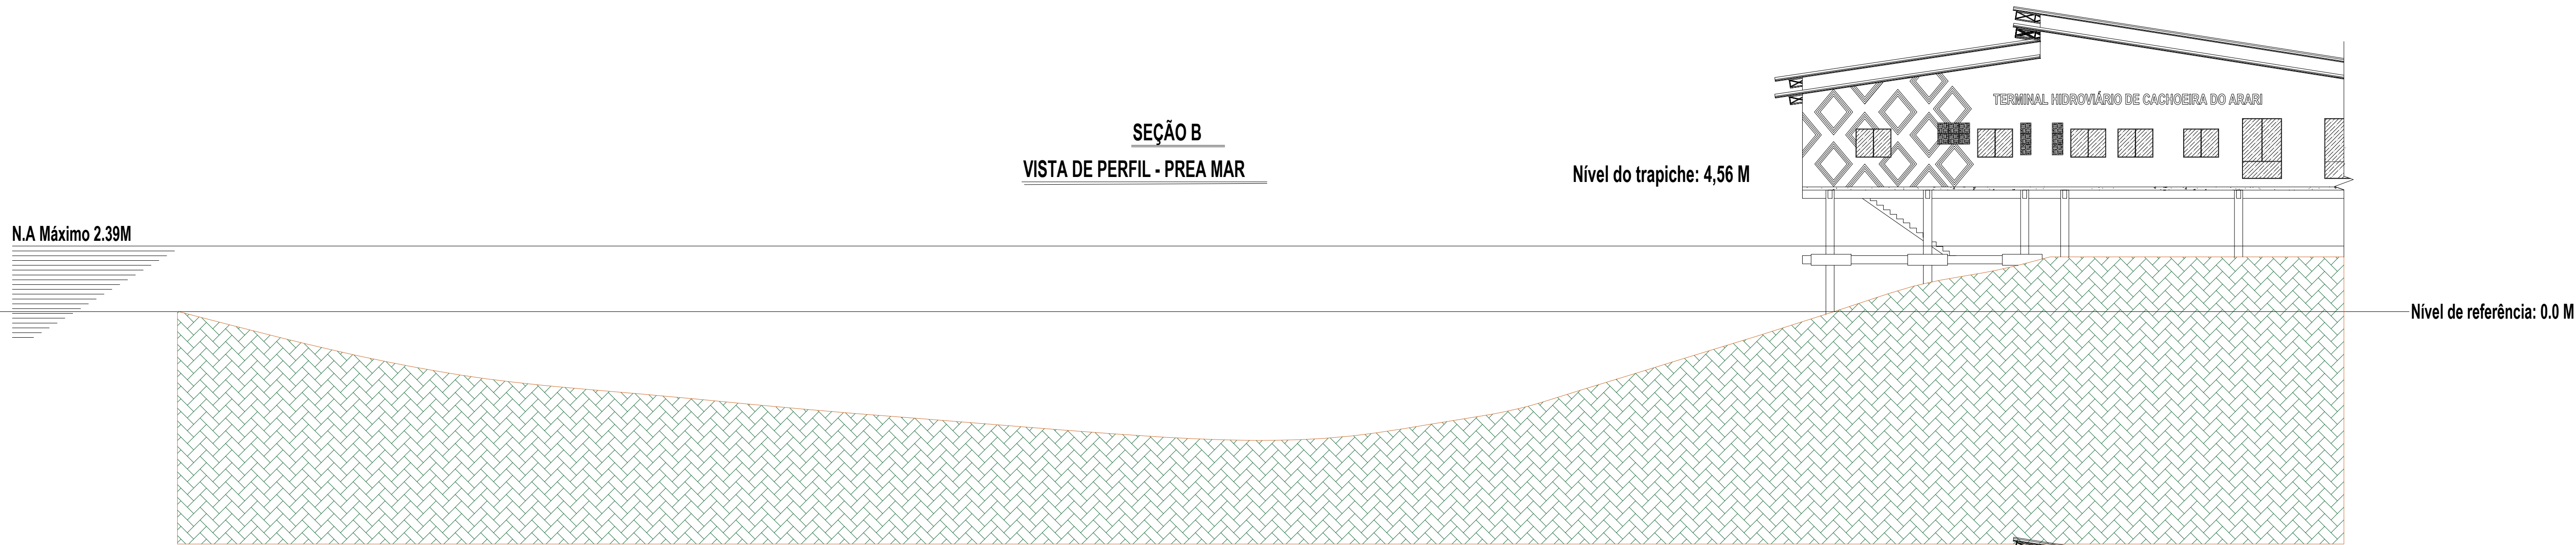
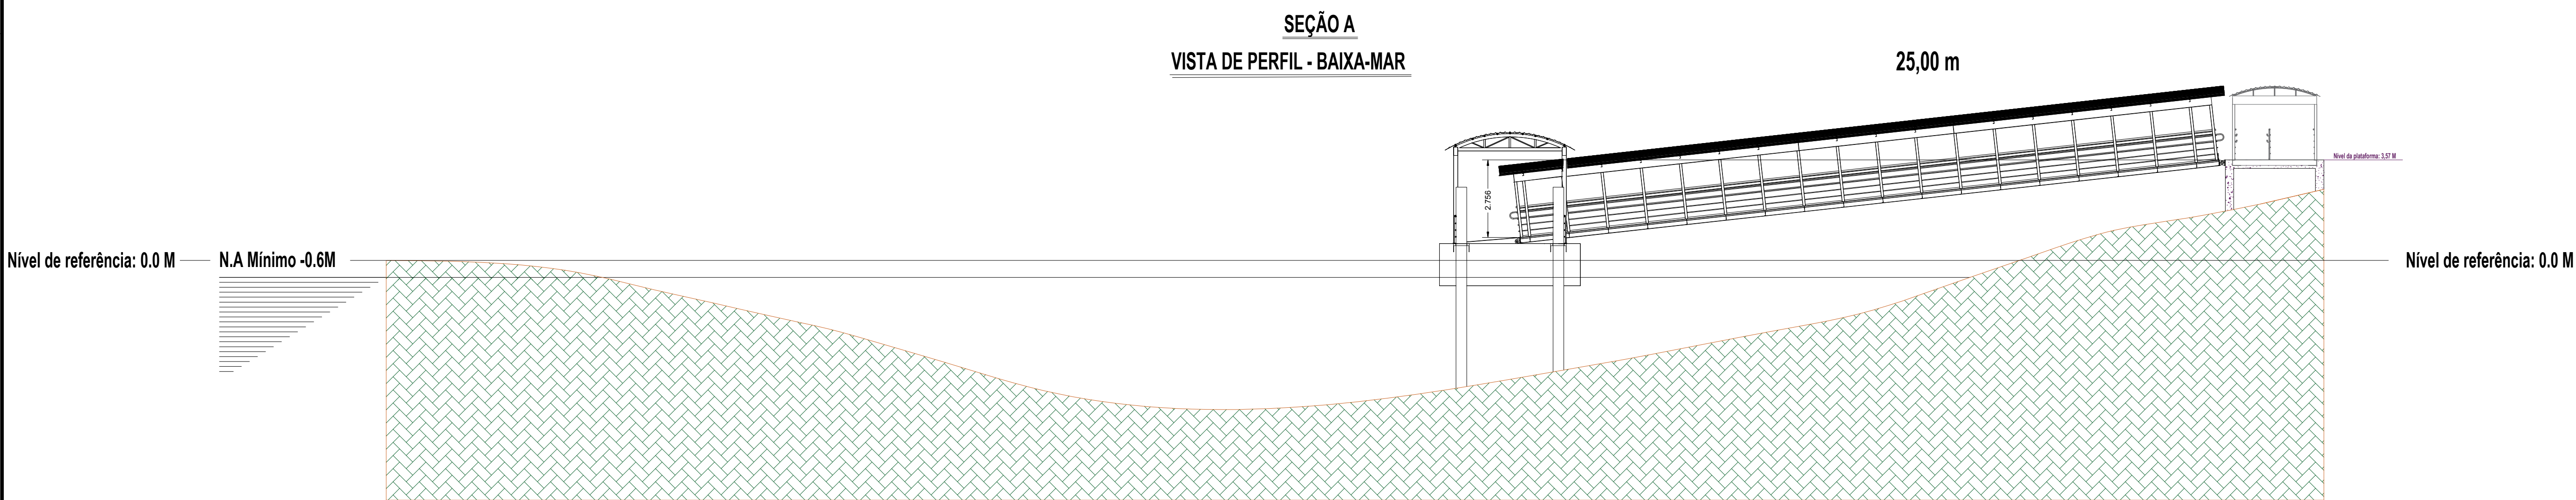



CACHOEIRA DO ARARI

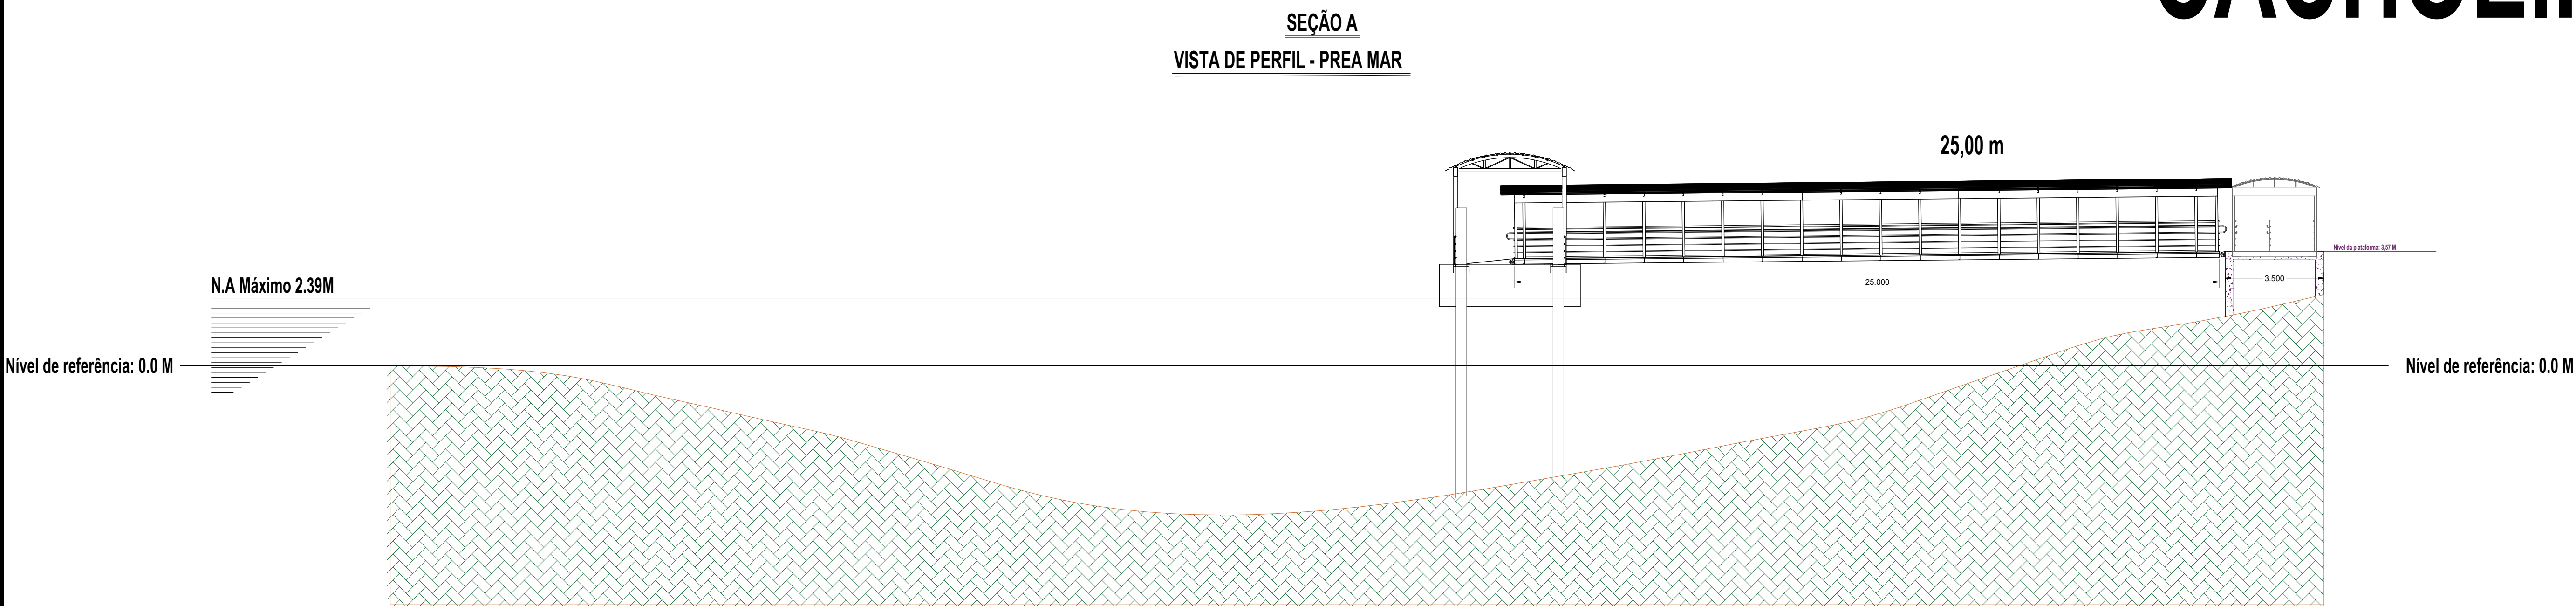

ARABIZADOR:	PROJETO:	TERMINAL HIDROVIÁRIO DE PASSAGEIROS E CARGAS DO MUNICÍPIO DE C. ARARI
	OBJETO:	FLUTUANTE: 15m X 5m X 1.5m
TÍTULO:	REVISÃO:	B
POSICIONAMENTO DO FLUTUANTE - SEÇÃO A, B e C.	ESCALA:	8/1
EMBARQUE E DESEMBARQUE DE PASSAGEIROS E CARGAS	DATA:	Agosto/2020
ASSINATURA: ENQ. MAR. RESP.	ENQ. MAR. RESP.	ENQ. MAR. RESP.
JUNIOR BOTELHO DA COSTA ANDRÉ	JUNIOR BOTELHO DA COSTA ANDRÉ	JUNIOR BOTELHO DA COSTA ANDRÉ
CARLOS E. V. TEIXEIRA	CARLOS E. V. TEIXEIRA	CARLOS E. V. TEIXEIRA
1517467311	1517467311	1517467311
2	2	2