



VISTA FRONTAL

Escala 1/25

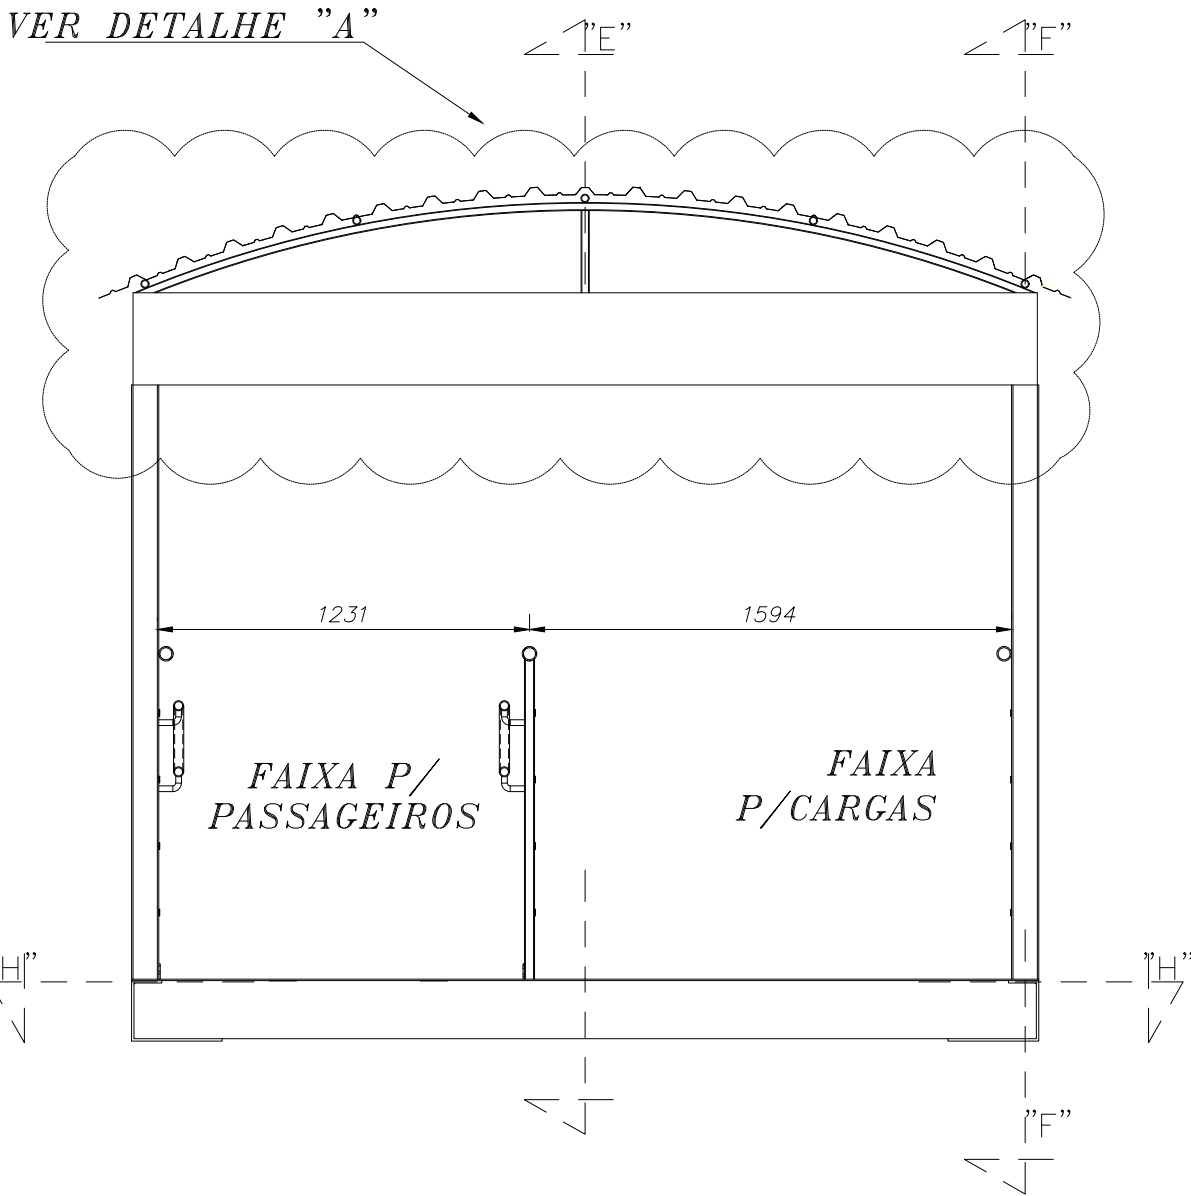


CORTE B-B

Escala 1/25

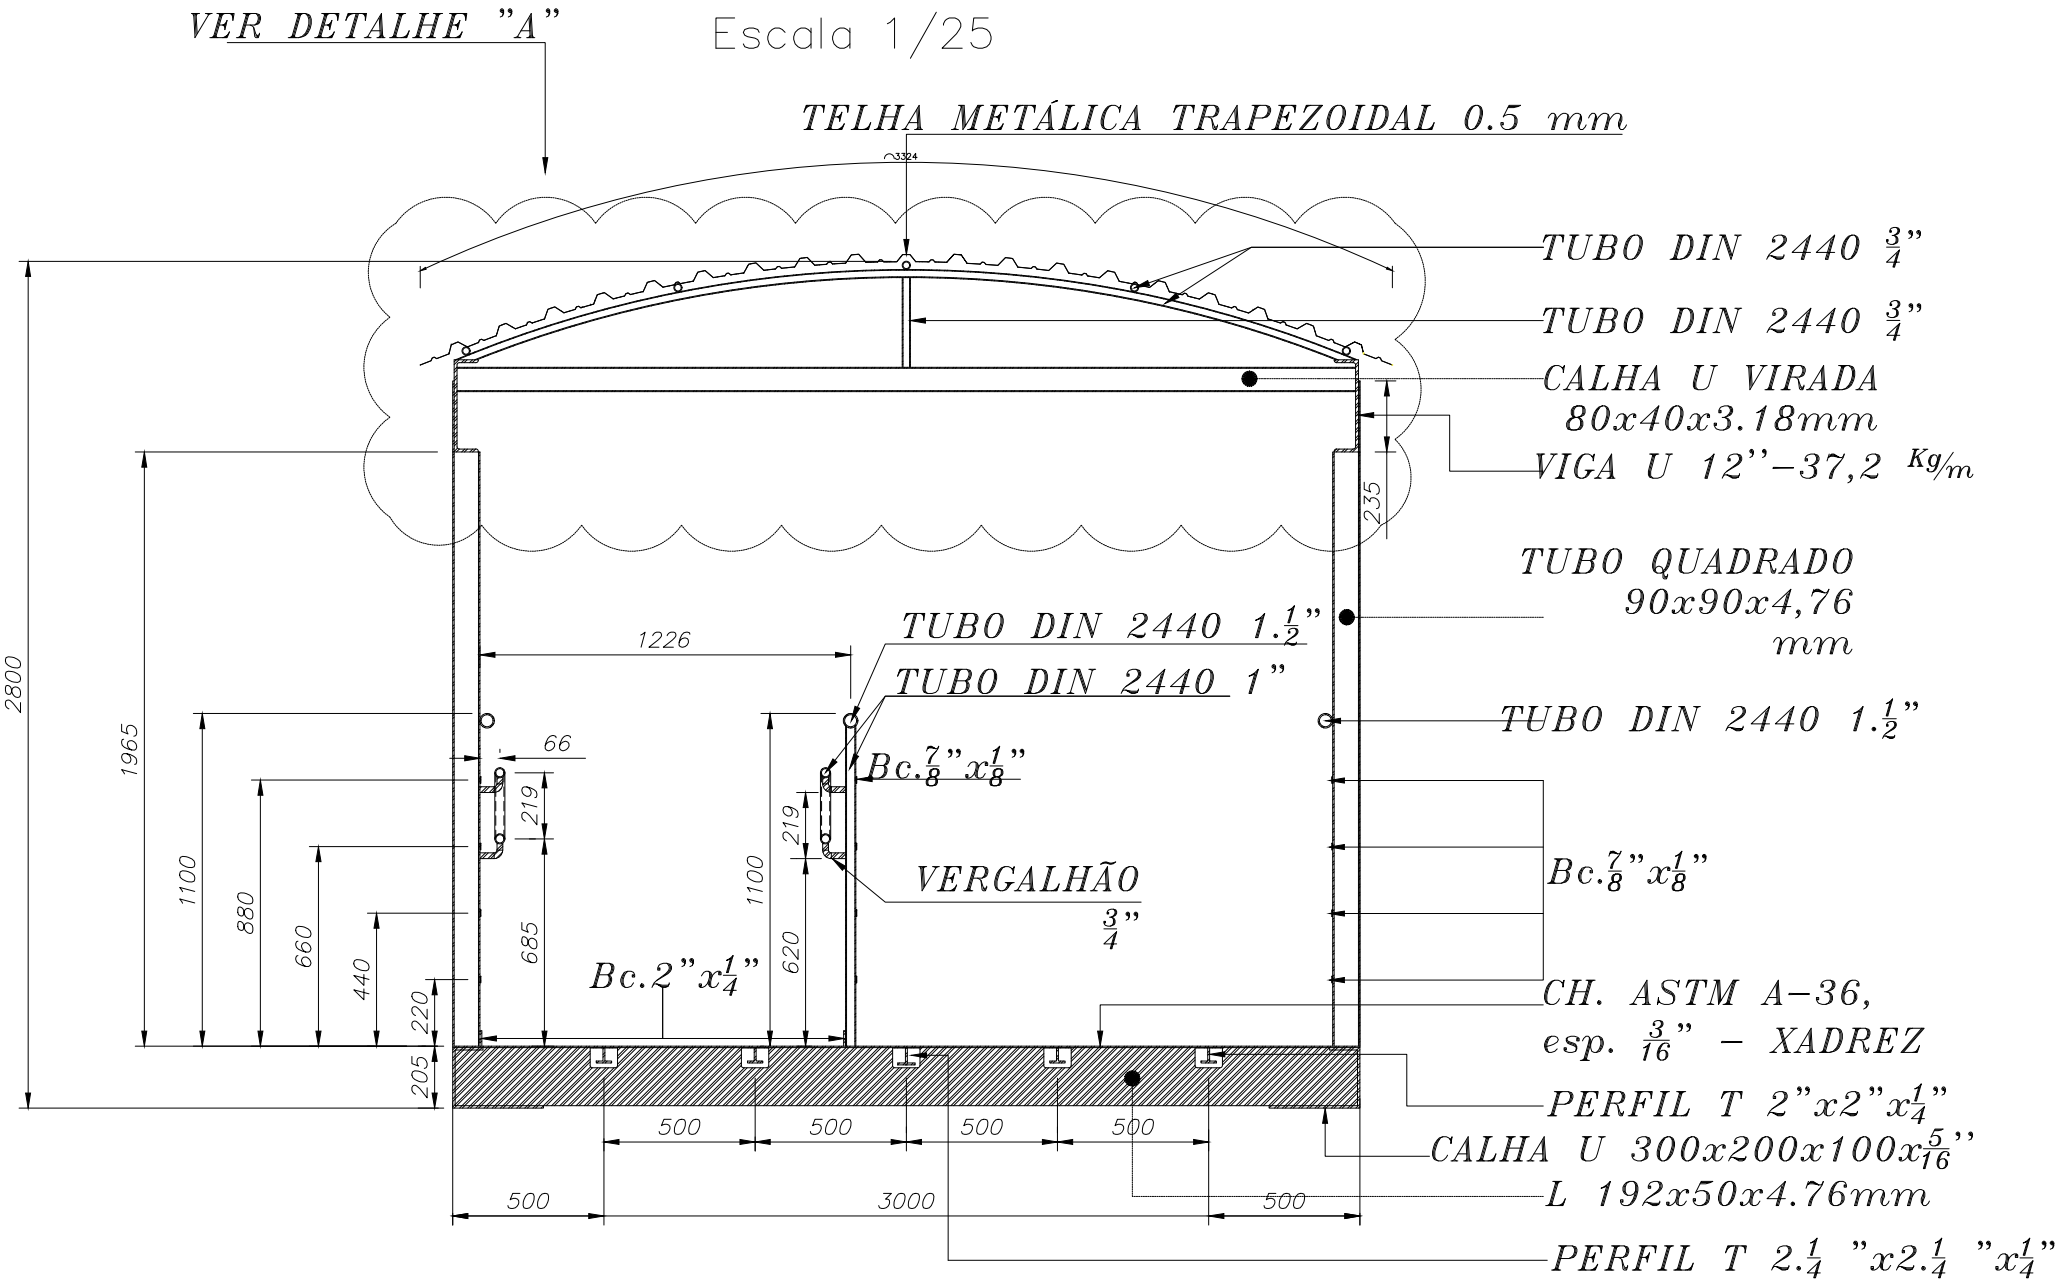


CORTE C-C

Escala 1/25

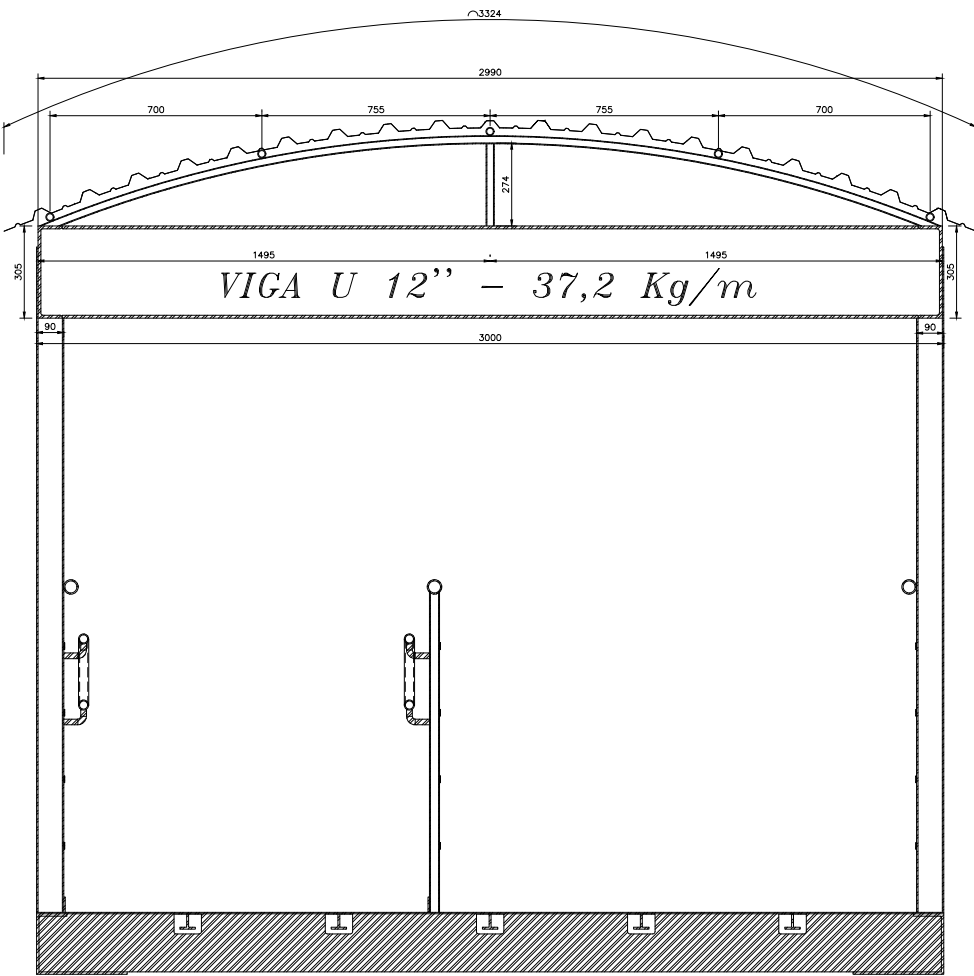

DETALHE "A"

Escala 1/25

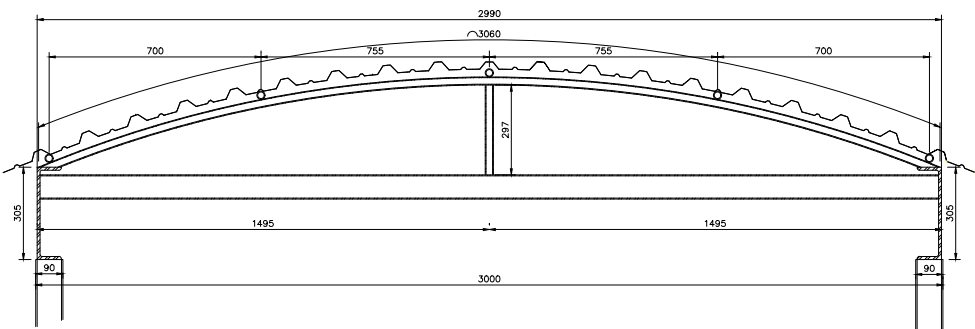

A D - EMPREENDIMENTOS, PROJETOS E CONSTRUÇÃO LTDA.

ARMADOR:



COMPANHIA DE PORTOS  
E HIDROVIAS DO ESTADO DO PARÁ

PROJETO:

TERMINAL HIDROVIÁRIO DE PASSAGEIROS  
E CARGAS DO MUNICÍPIO DE C. ARARI

OBJETO:

RAMPA FIXA DE 9,88 M

TÍTULO

ARRANJO GERAL - SEÇÕES TRANSVERSAIS

TIPO DE SERVIÇO

ACESSO À PLATAFORMA INTERMEDIÁRIA

ASSINATURA ENG° NAVAL RESP.

ENG° NAVAL RESP.

JUAREZ BOTELHO DA COSTA JUNIOR

RNP N°

1502517329

ENG° NAVAL RESP. DESENHO - CO-RESPONSÁVEL

CARLOS E. V. TEIXEIRA

RNP N°

1517407311

REVISÃO

0

ESCALA

1/25

DATA

Março/2020

NOME DO ARQUIVO

RAMPA FIXA 9,88M - C. ARARI

2

2