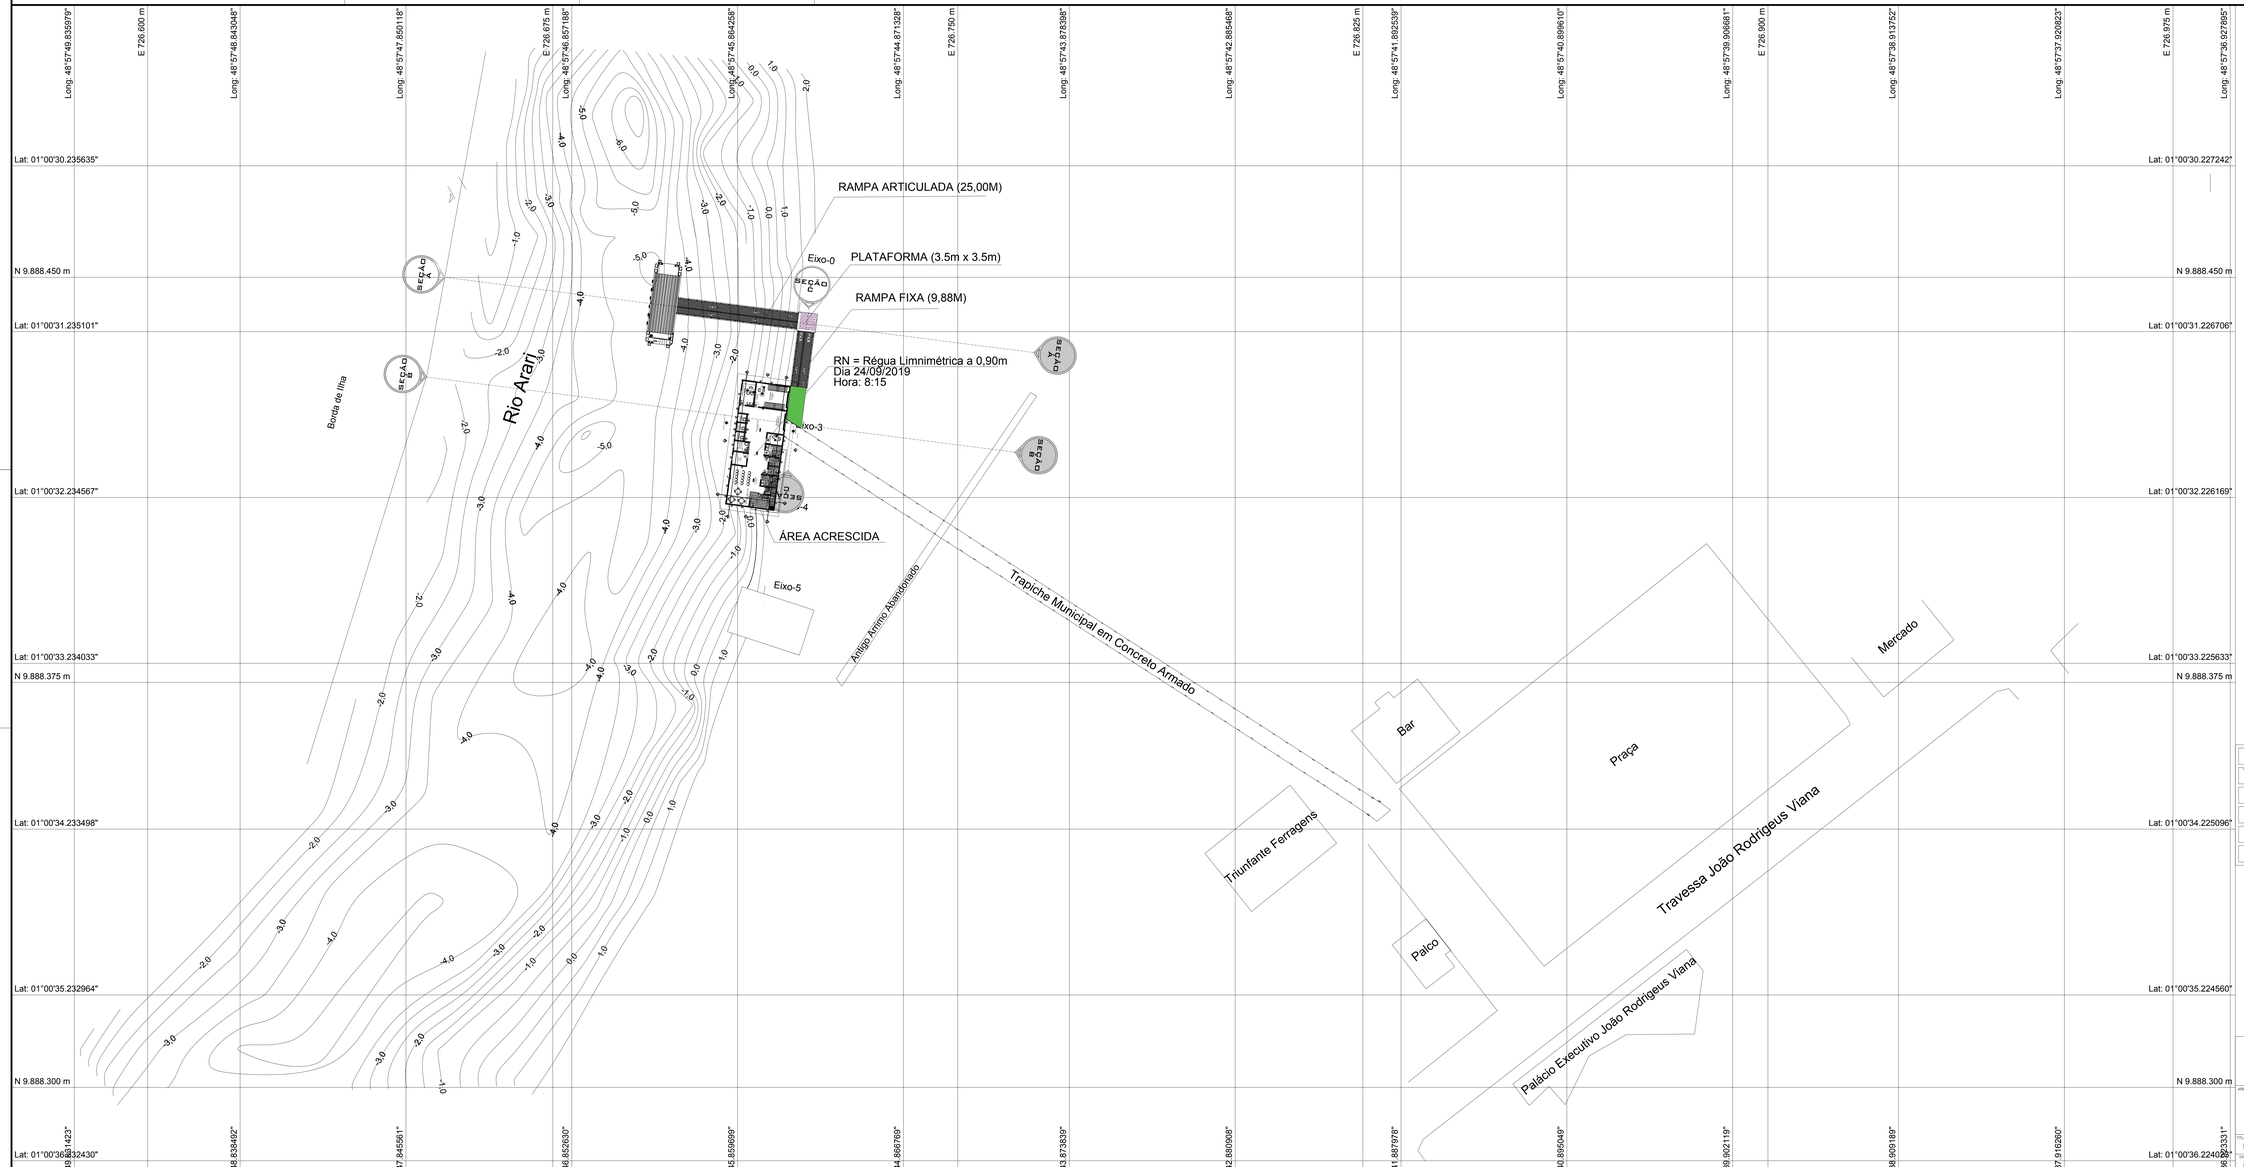

Convenções topográficas - NBR 13133

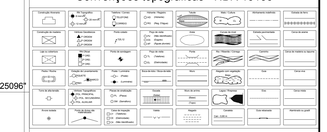

ARMADOR:	COMPANHIA DE PORTOS E HIDROVIAS DO ESTADO DO PARÁ
PROJETO:	TERMINAL HIDROVIÁRIO DE PASSAGEIROS E CARGAS DO MUNICÍPIO DE C. ARARI
OBJETO:	FLUTUANTE:15m X 5m X 1,5m
TÍTULO:	POSICIONAMENTO DO FLUTUANTE
REVISÃO:	B
ESCALA:	3/1
TIPO DE SERVIÇO:	EMBARQUE E DESEMBARQUE DE PASSAGEIROS E CARGAS
DATA:	Agosto/2020
ASSINATURA ENG° NAVAL RESP.:	
ENG° NAVAL RESP.:	JUAREZ BOTELHO DA COSTA JUNIOR
RNP Nº:	1920017329
NOME DO ARQUIVO:	POS. FLT. C. ARARI
ENG° NAVAL RESP. DESENHO – CO-RESPONSÁVEL:	CARLOS E. V. TEIXEIRA
RNP Nº:	1511407311
FOLHA Nº:	1 / 2