




PERFIL LONGITUDINAL  
Escala 1/50

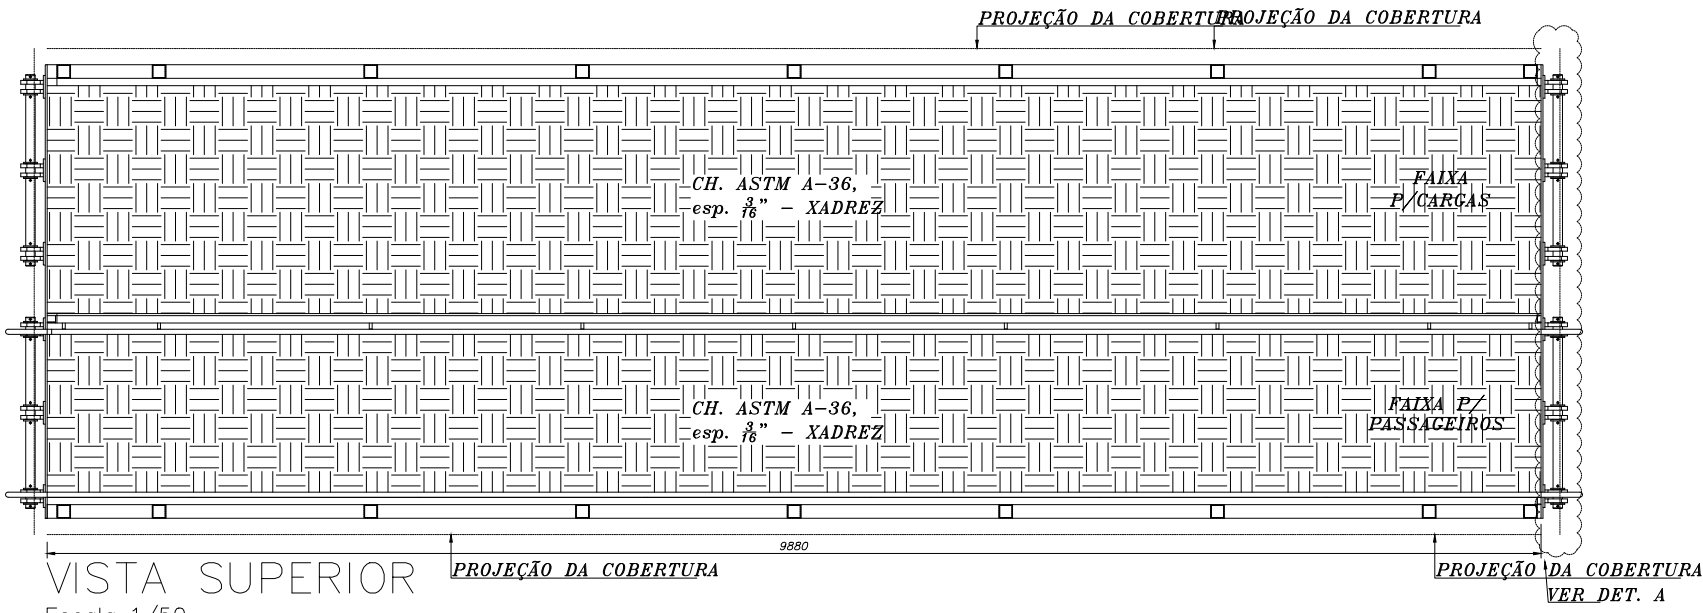


VISTA SUPERIOR  
Escala 1/50

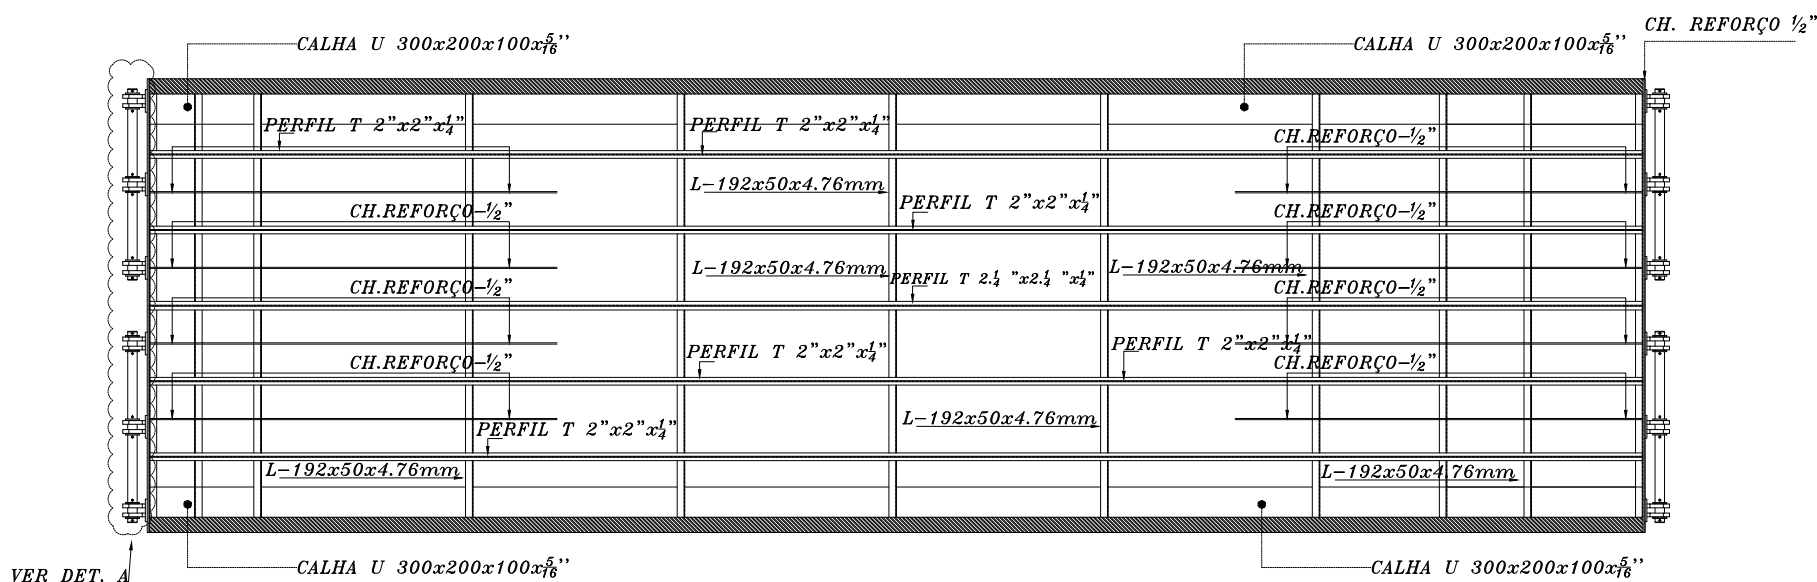

CORTE H-H / ESTRUTURA DO PISO  
Escala 1/50

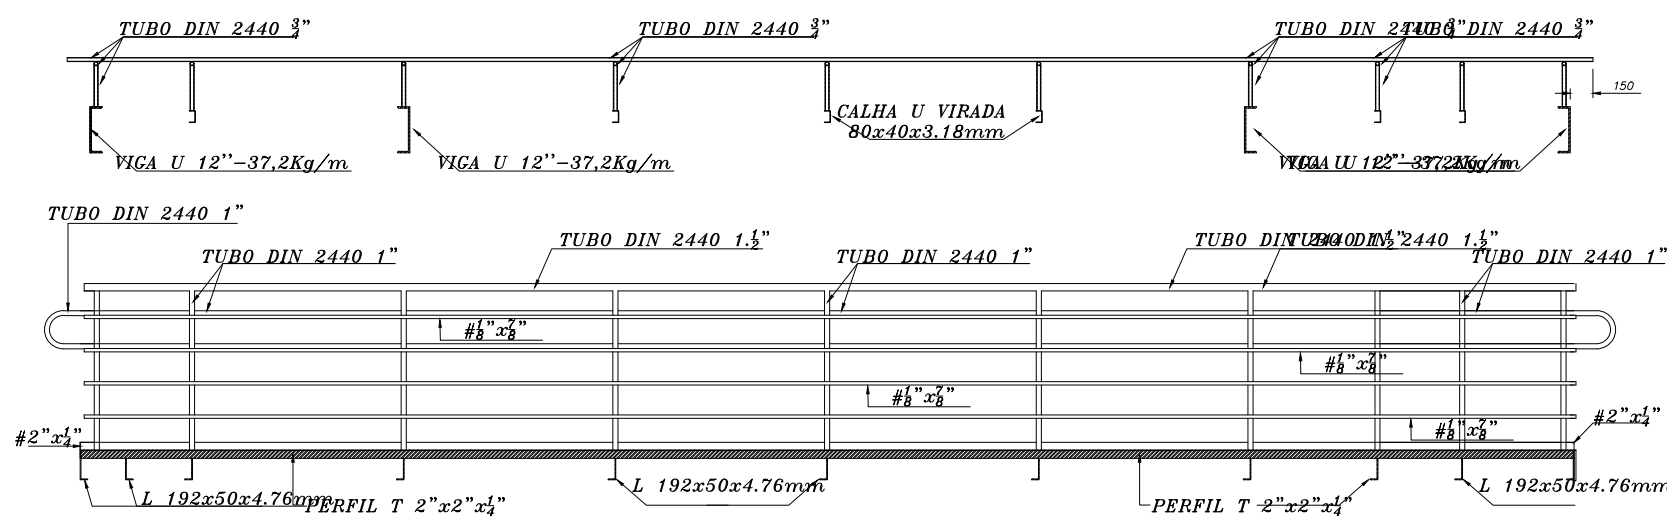

CORTE E-E  
Escala 1/50

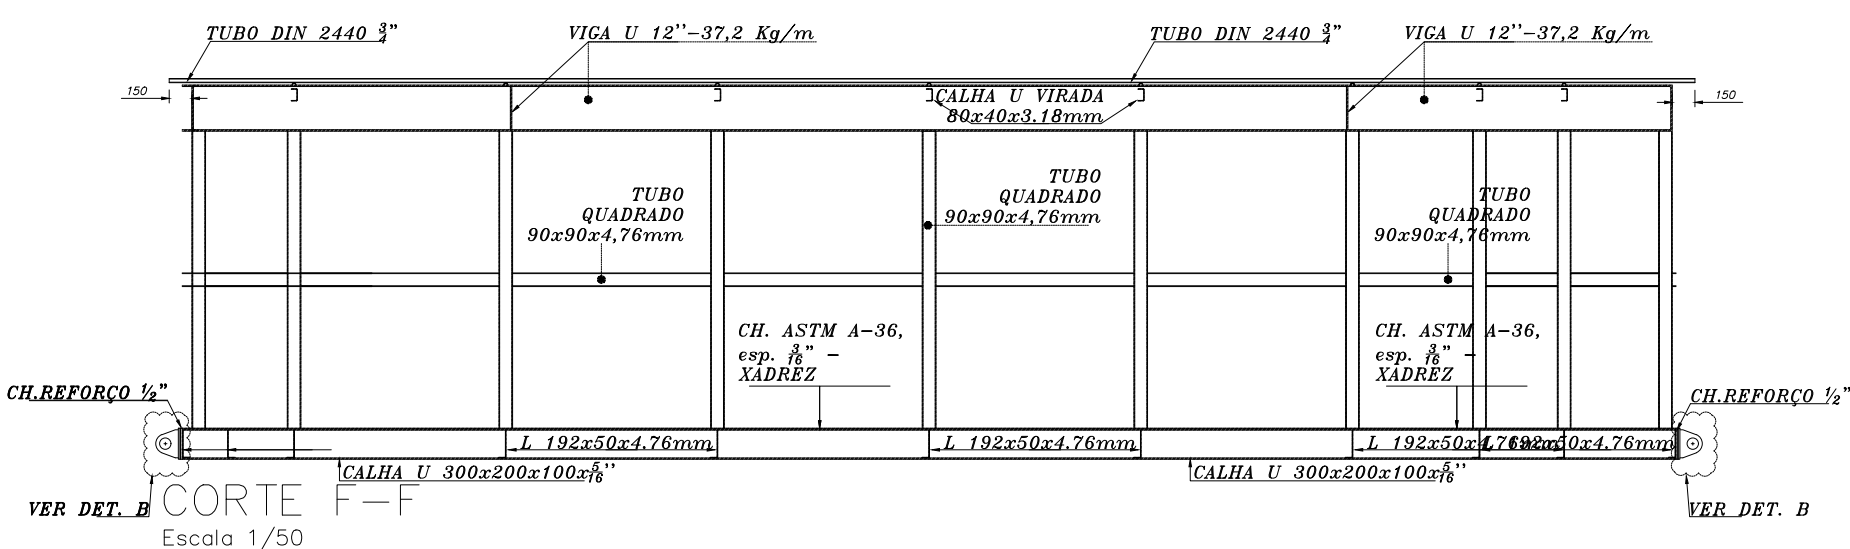


CORTE F-F  
Escala 1/50

## DETALHES "A" – SISTEMA DE ARTICULAÇÃO


Escala 1:10

### Eixo Aço Inox AISI 310 0 63 VISTA DO CONJUNTO MONTADO

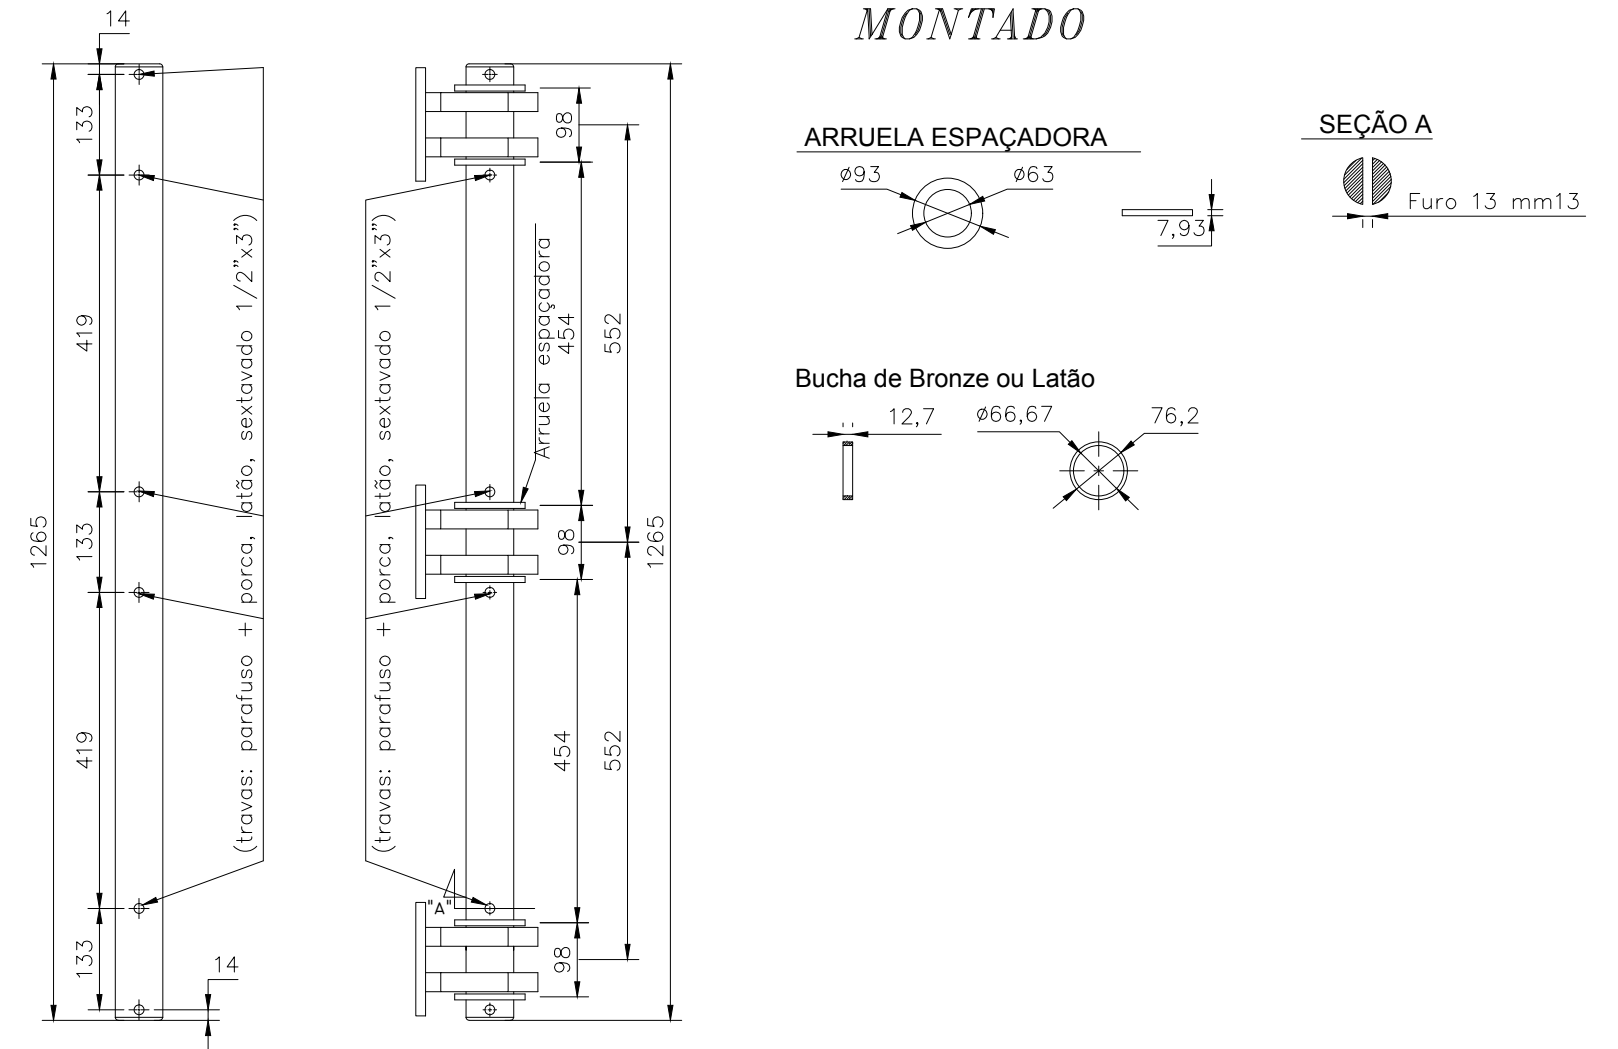



## DETALHES "b" – OLHAL DA RAMPA

Escala 1:10

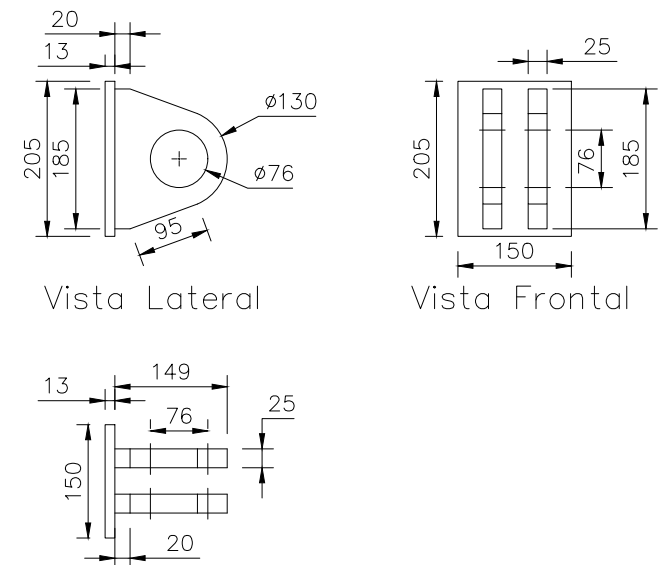

Vista Superior

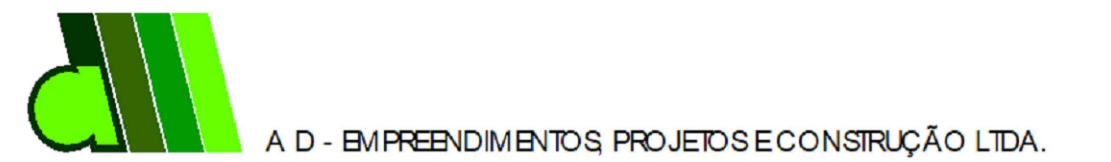

ARMADOR:		PROJETO:	
 COMPANHIA DE PORTOS E HIDROVIAS DO ESTADO DO PARÁ		TERMINAL HIDROVIÁRIO DE PASSAGEIROS E CARGAS DO MUNICÍPIO DE C. ARARI	
TÍTULO		OBJETO:	
ARRANJO GERAL E DETALHAMENTOS		RAMPA FIXA DE 9,88 M	
TIPO DE SERVIÇO		REVISÃO	
ACESSO À PLATAFORMA INTERMEDIÁRIA		0	
ASSINATURA ENGº NAVAL RESP.		ESCALA	
		INDICADA	
ENGº NAVAL RESP. DESENHO – CO-RESPONSÁVEL		DATA	
CARLOS E. V. TEIXEIRA		Março/2020	
RNP Nº		NOME DO ARQUIVO	
1502517329		RAMPA FIXA 9,88M - C. ARARI	
RNP Nº		1	
1517407311		2	